


ÚP OREL

VÝKRES ŠIRŠÍCH VZTAHŮ

1 : 25 000

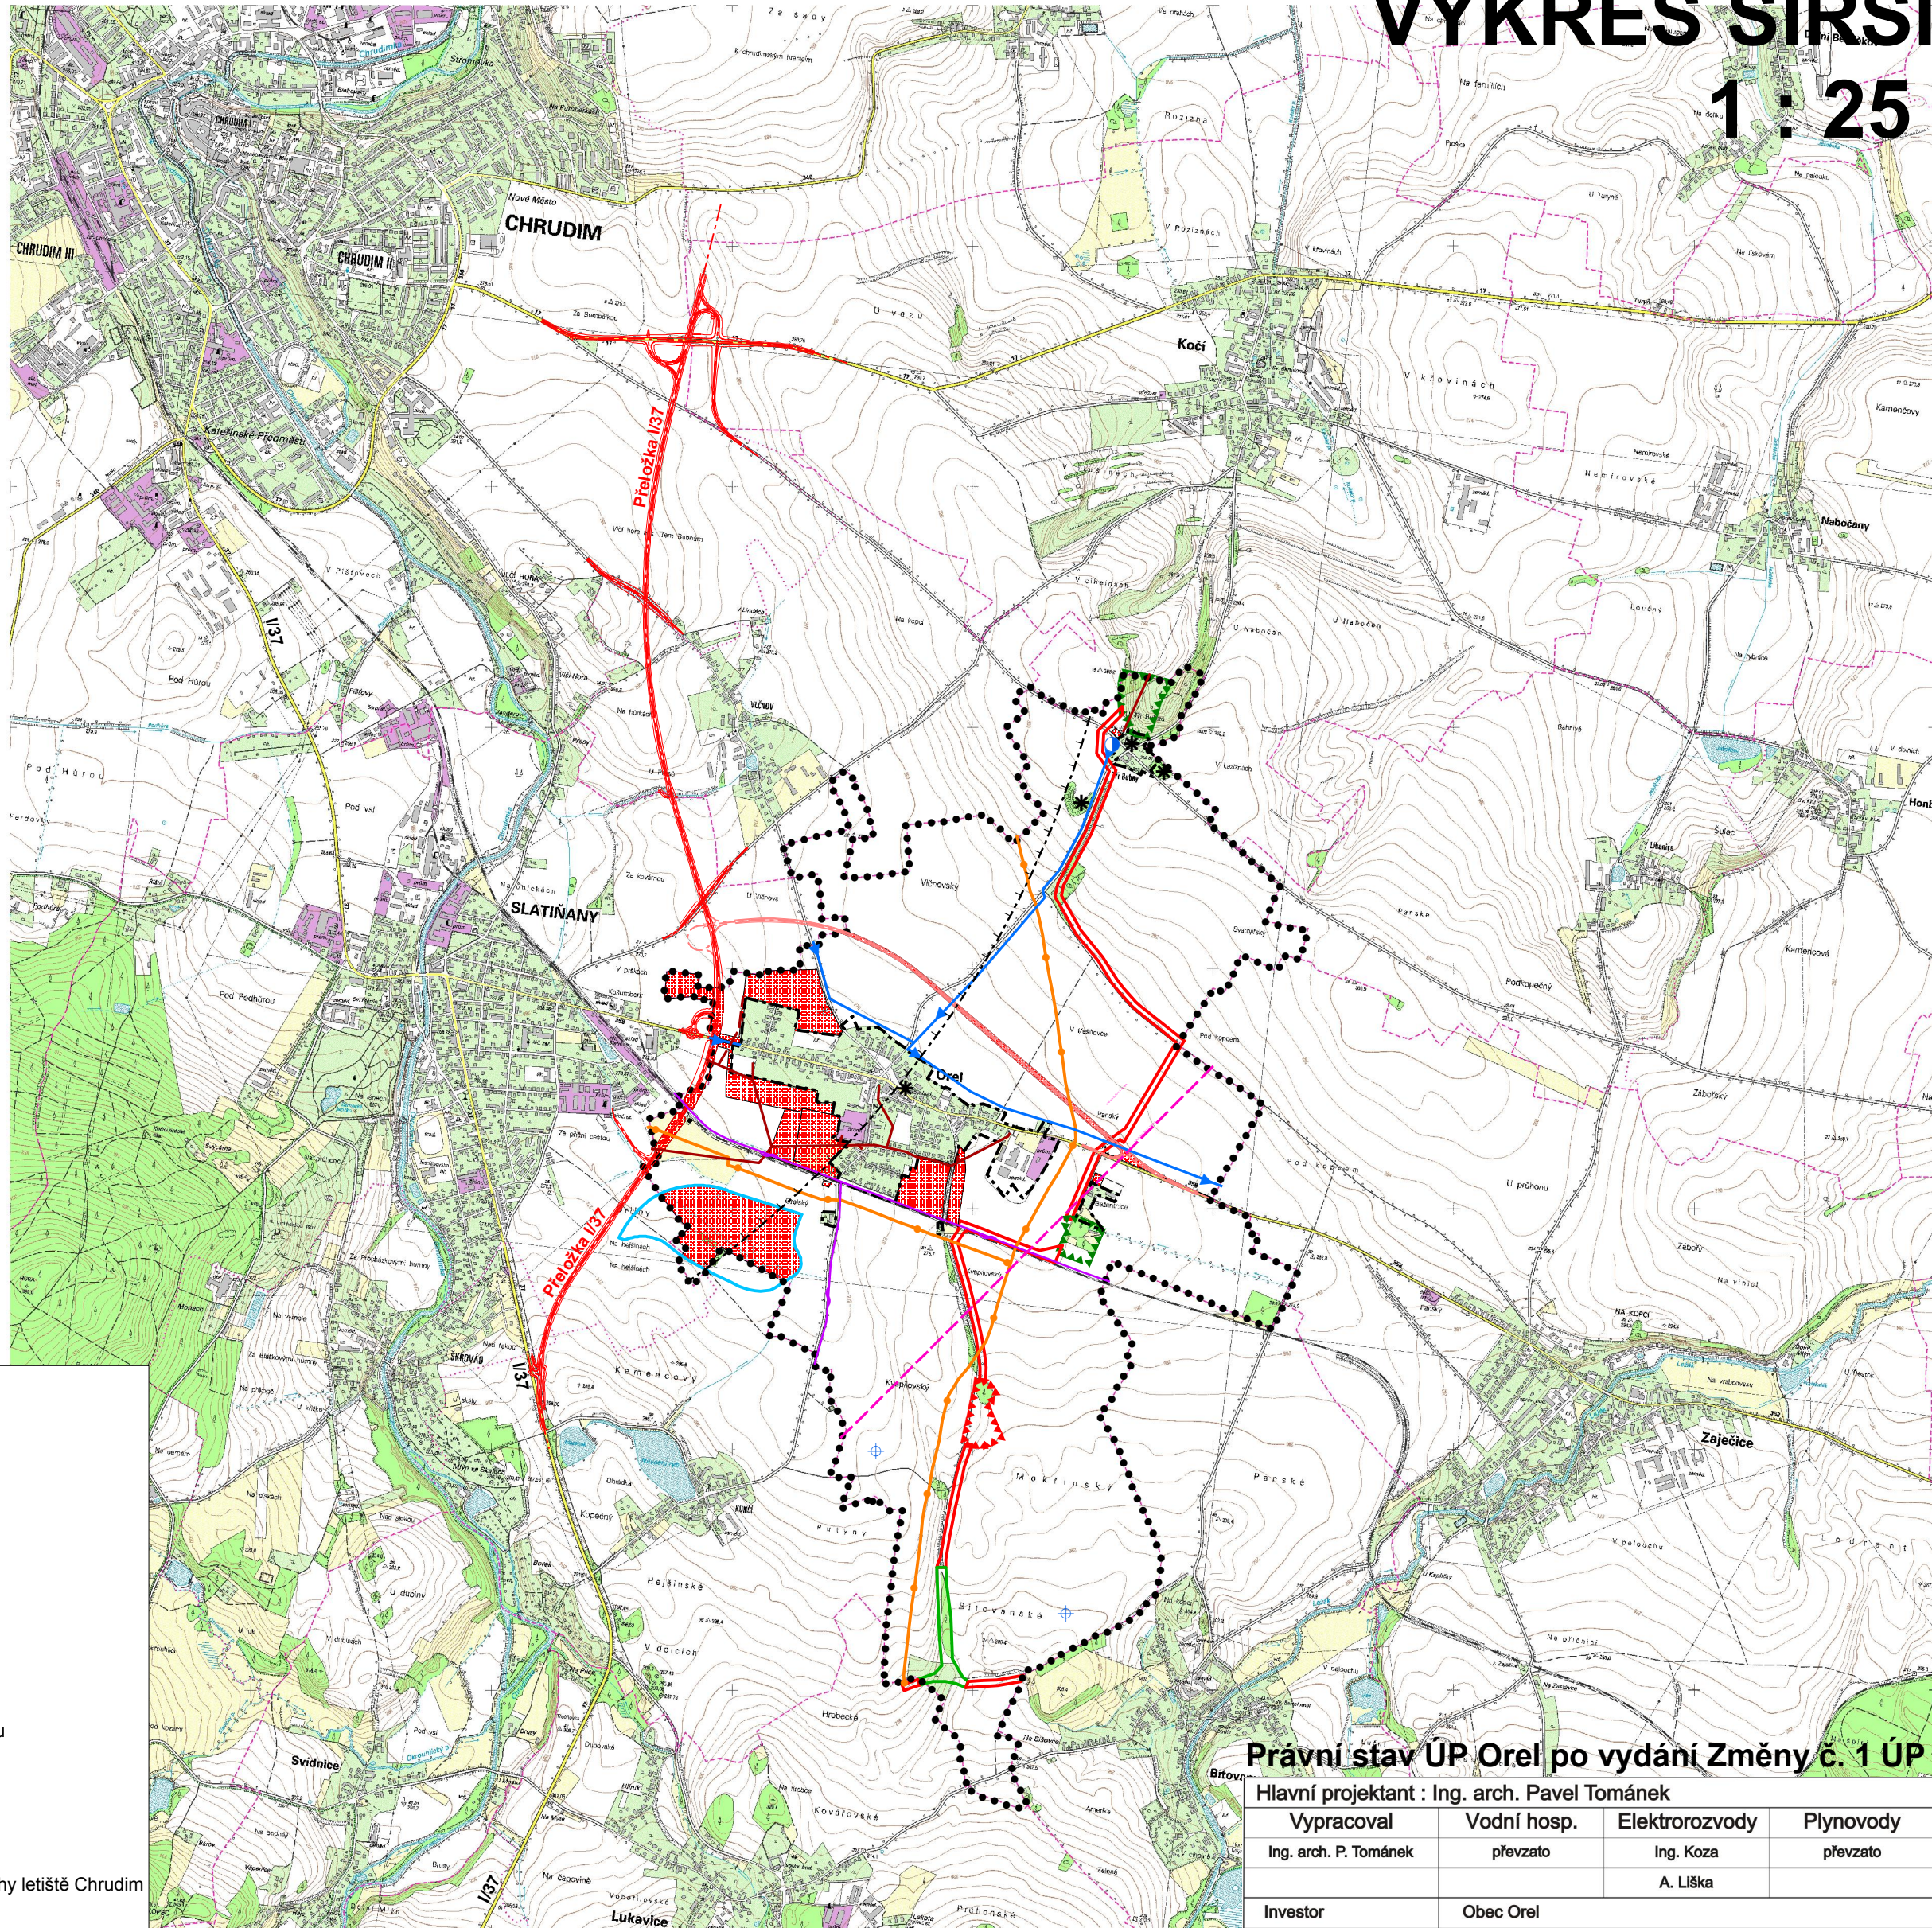

LEGENDA:

Stav	Návrh
•••••	hranice řešeného území - k. ú. Orel
— — —	hranice zastavěného území
■	zastavitelné území
— — —	přeložka komunikace I. třídy I/37
— — —	přeložka komunikace II. třídy II/358
— — —	trasa VTL plynovodu
— — —	trasa vrchního vedení VN 35 kV
— — —	trasa dálkového telekomunikačního kabelu
— — —	hlavní trasy vodovodu
— — —	vodojem Tři Bubny
— — —	hydrovrt
— — —	hranice ochranného pásma kuželové plochy letiště Chrudim
— — —	radioreléová trasa
*	kulturní památka
— — —	poldr
■	ÚSES - hranice biocenter
■	ÚSES - hranice biokoridoru

Celé řešené území je územím s archeologickými nálezy s prokázaným výskytem archeologického dědictví.

Právní stav ÚP Orel po vydání Změny č. 1 ÚP Orel

Hlavní projektant : Ing. arch. Pavel Tománek

Vypracoval Ing. arch. P. Tománek	Vodní hosp. převzato	Elektrorozvody Ing. Koza A. Liška	Plynovody převzato	ZPF Ing. arch. P. Tománek	ÚSES Ing. Baladová
Investor Území	Obec Orel k. ú. Orel				
ÚP OREL					Formát
VÝKRES ŠIRŠÍCH VZTAHŮ					Měřítko
					Stupeň
					Datum
					Zak. číslo
					Část

DIGITÁLNÍ ZPRACOVÁNÍ A TISK

Plus

PROJEKT
PARDUBICE
JIRÁSKOVA 1275

B2.2