


II.B.7.3

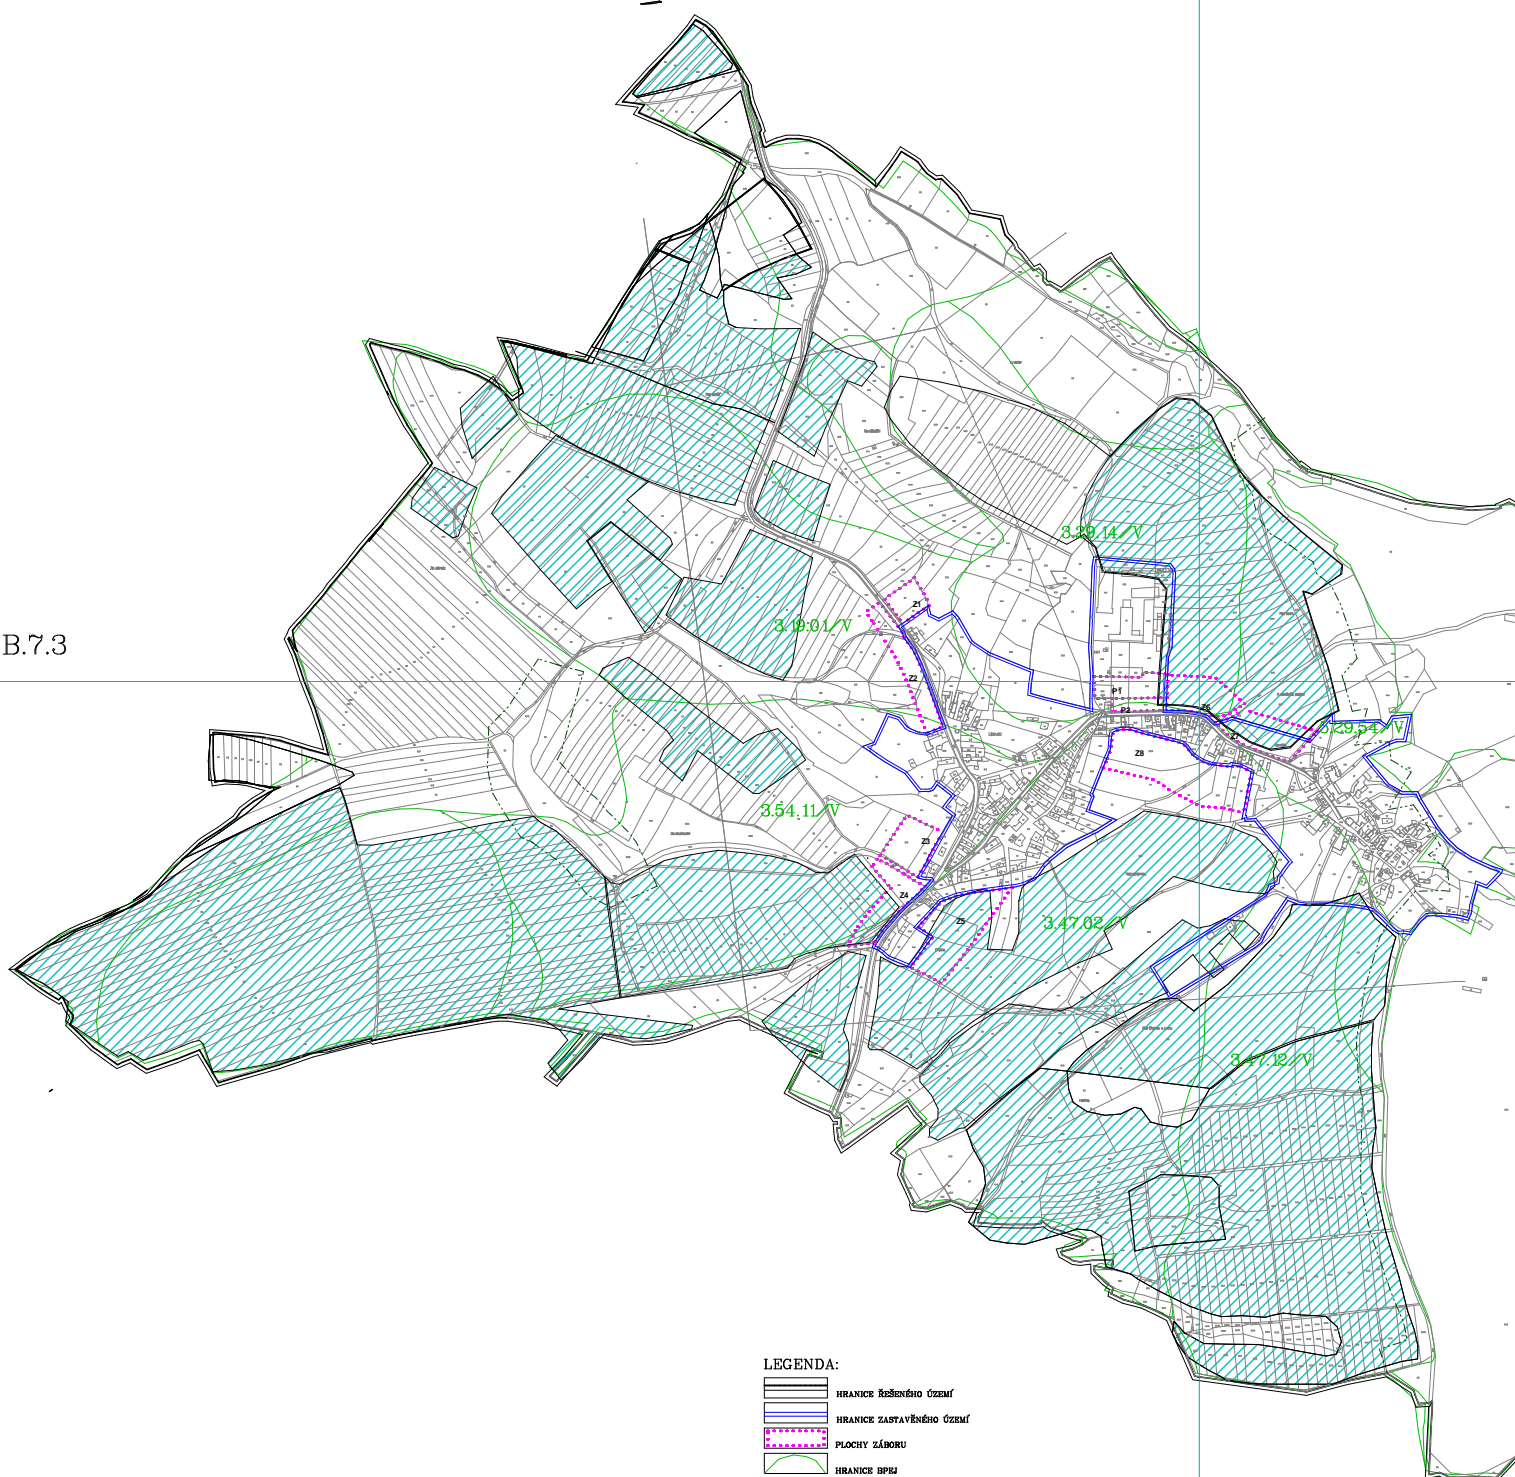

LEGENDA:

- HRANICE ŘEŠENÉHO ÚZEMÍ
- HRANICE ZASTAVĚNÉHO ÚZEMÍ
- PLOCHY ZÁBORU
- HRANICE BPEJ
- BPEJ TŘÍDA OCHRANY PŮDY
- PLOCHY S INVESTICEMI DO PŮDY
- OCHRANNÉ PÁSMO LESA

DATUM 08./2009 MĚŘÍTKO 1:5 000

POŘIZOVATEL: MÚ CHRUUDIM ZPRACOVATEL: ING. ARCH. MILAN VOJTĚCH

II.B.7.1-VÝKRES PŘEDPOKLÁDANÝCH ZÁBORŮ ZPF ÚZEMNÍ PLÁN LIPOVEC