


I.B.14

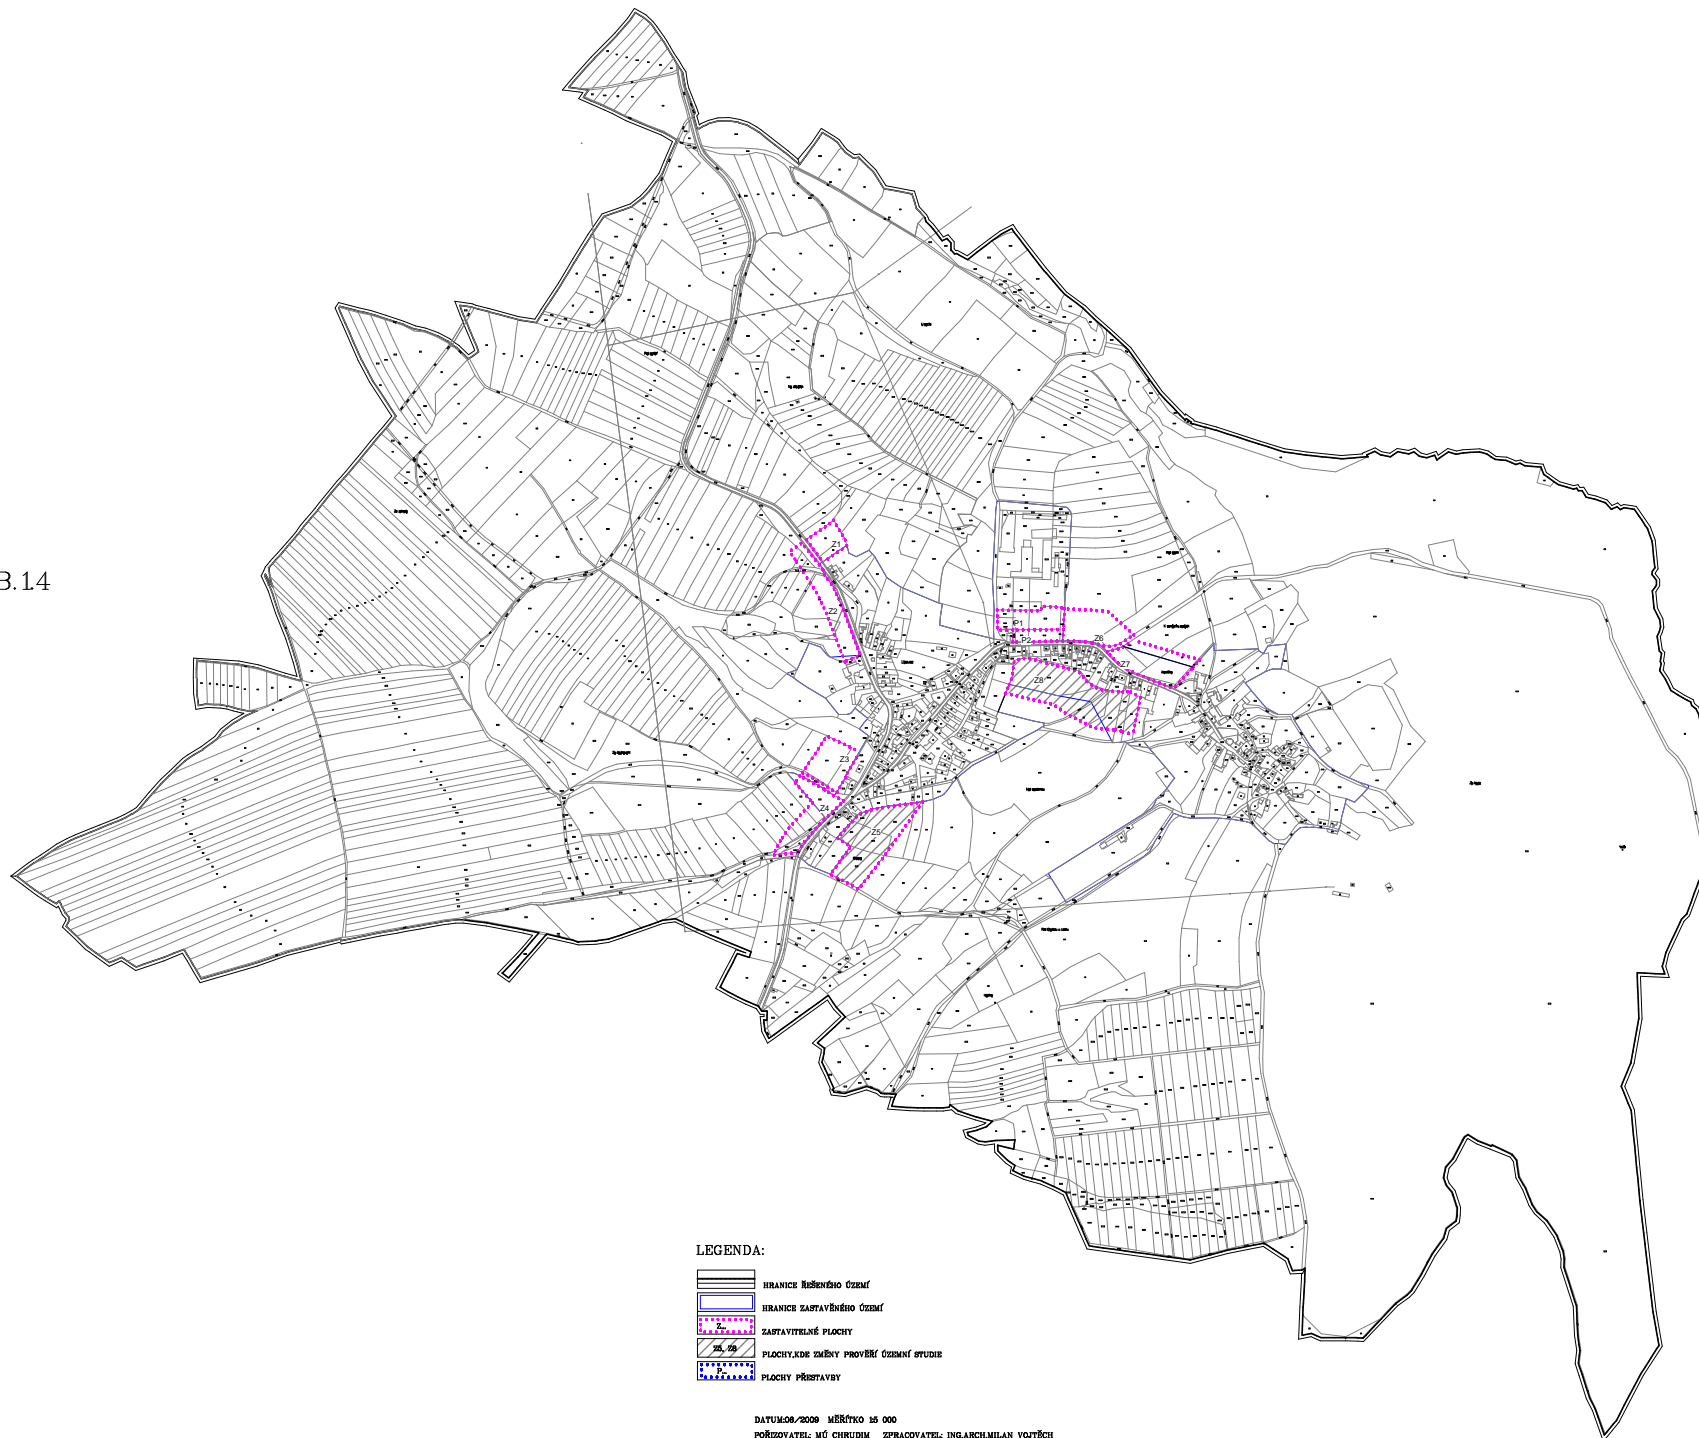

I.B.11-VÝKRES ZÁKLADNÍHO ČLENĚNÍ ÚZEMÍ ÚZEMNÍ PLÁN LIPOVEC