


I.B.3.3

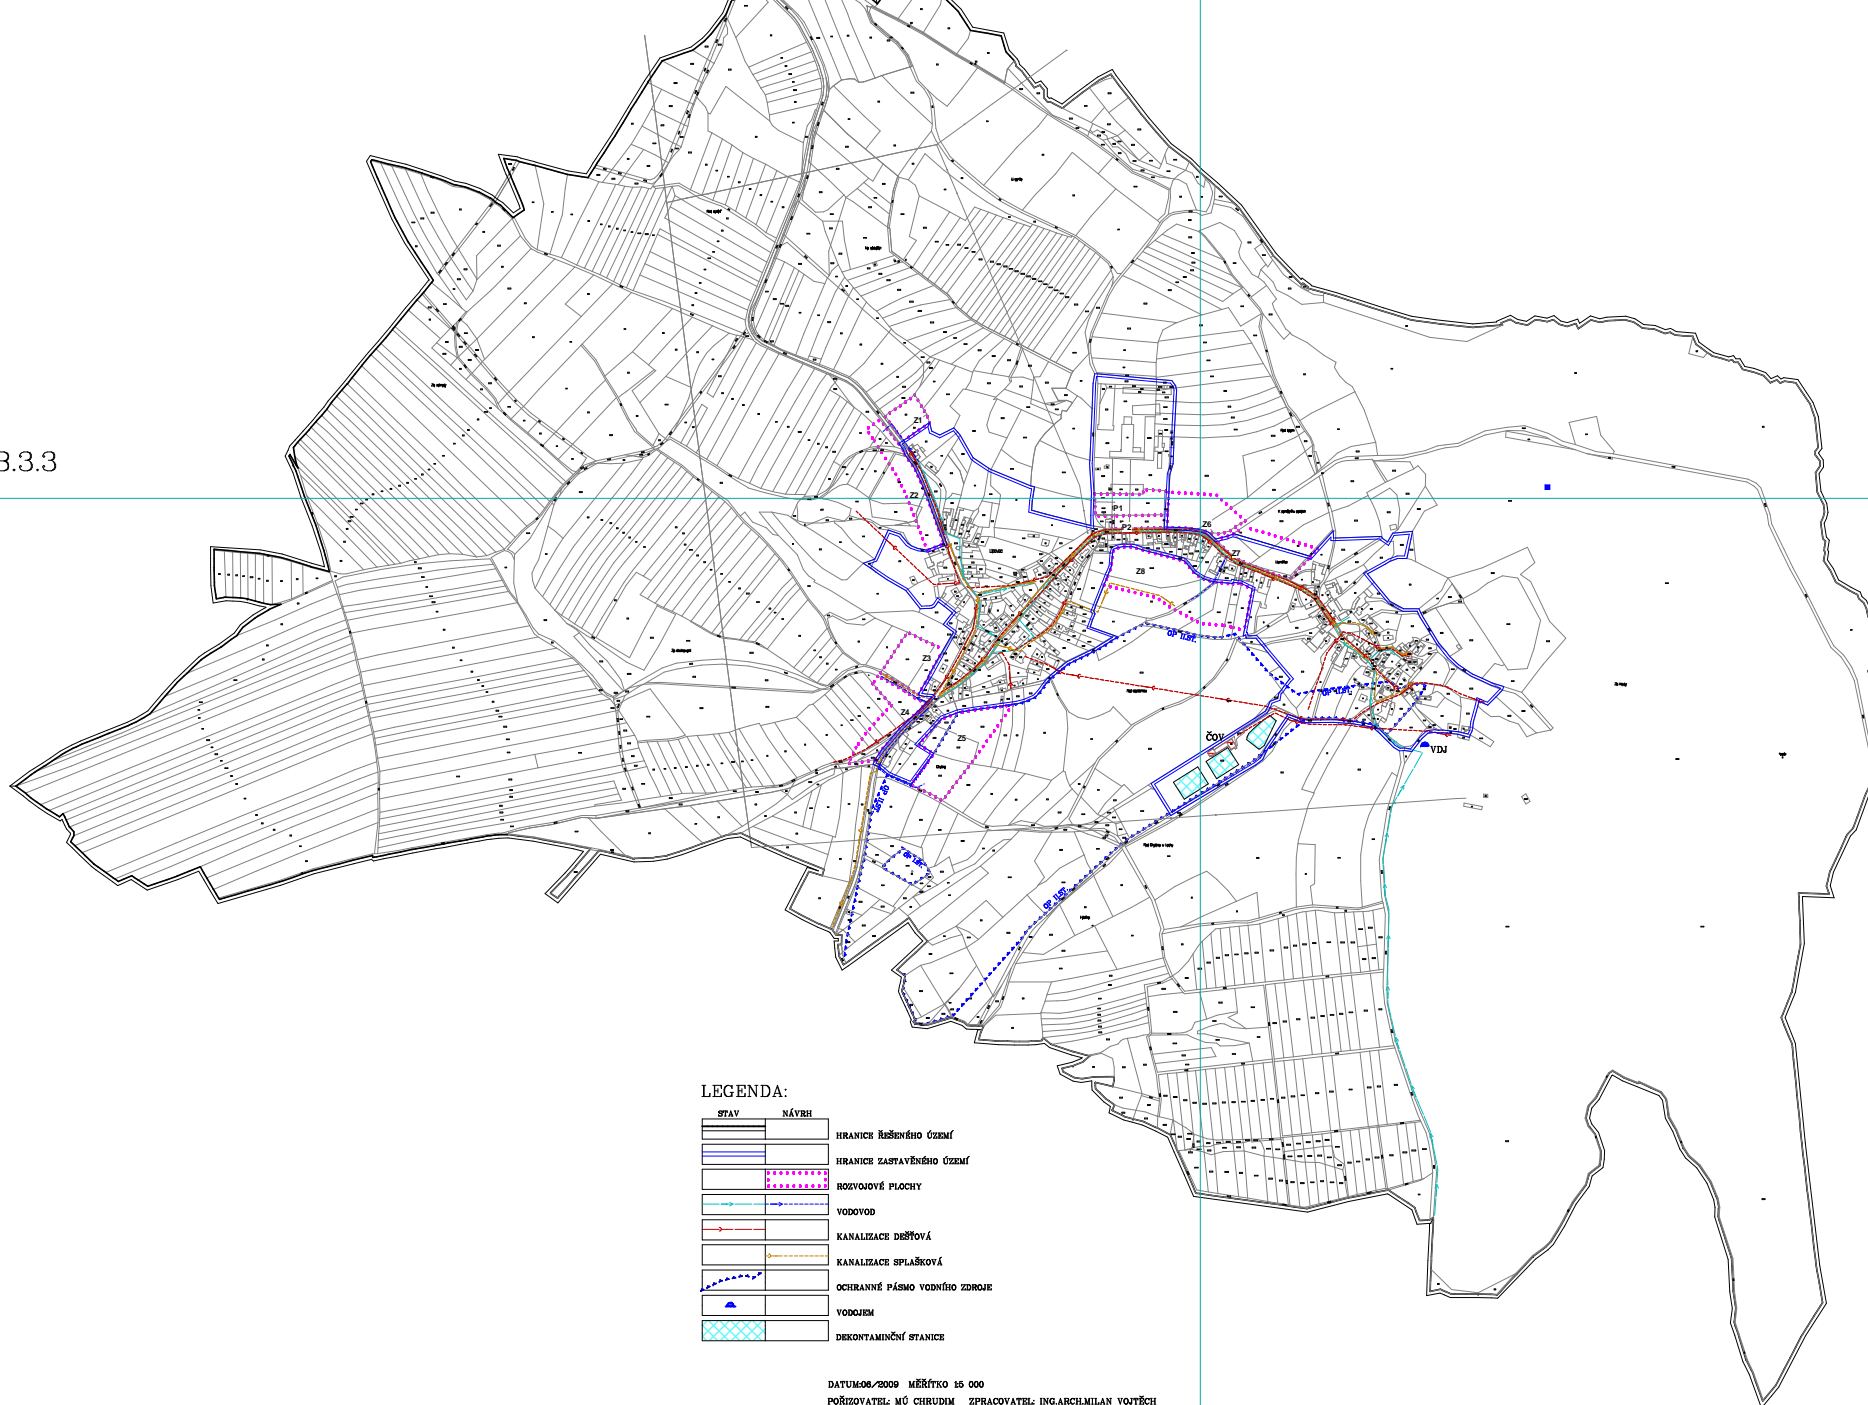

DATUM: 06/2009 MĚŘÍTKO 1:5 000
POŘIZOVATEL: MČ CHRUUDIM ZPRACOVATEL: ING. ARCH. MILAN VOJTĚCH

I.B.3.1-VÝKRES VODNÍHO HOSPODÁŘSTVÍ ÚZEMNÍ PLÁN LIPOVEC