


Změna č. 2 ÚP SVÍDNICE

HLAVNÍ VÝKRES

1 : 5 000

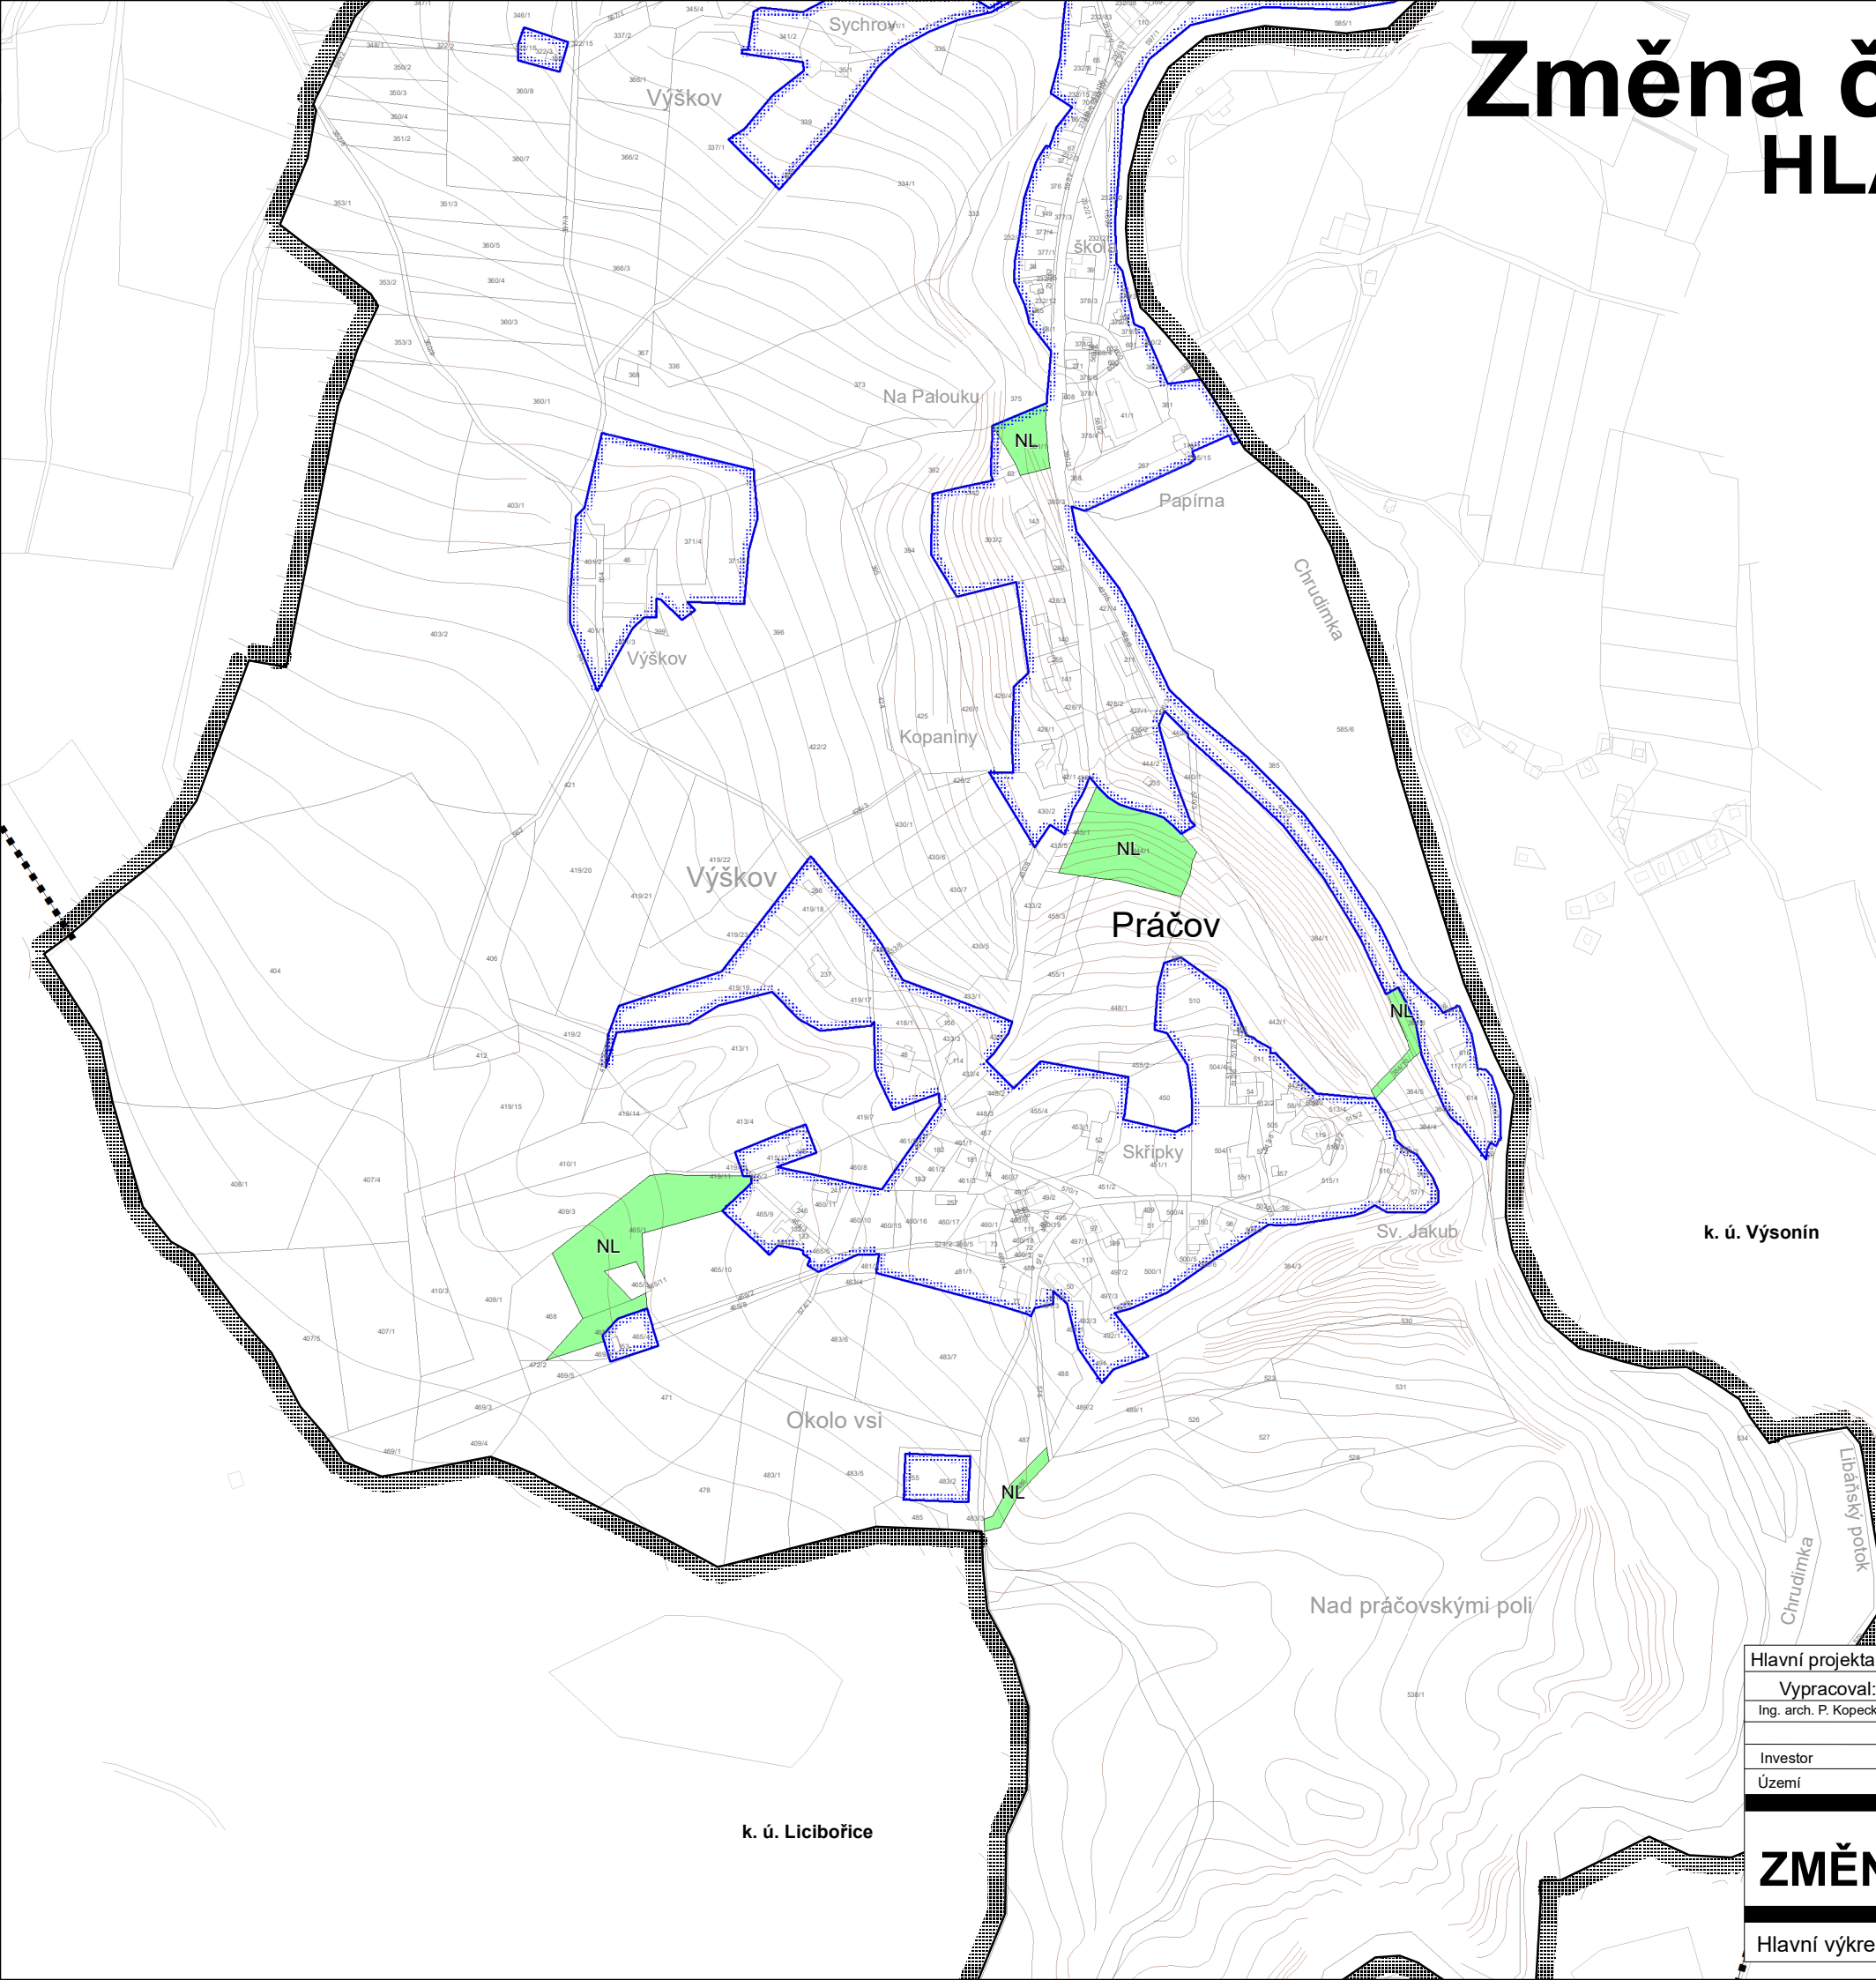

Legenda Změny č.2 ÚP:

		hranice řešeného území
		hranice navazujících katastrálních území
		zastavěné území k 31. 5. 2020
		plochy přestavby
		bydlení v rodinných domech - venkovské
		plochy lesní

DIGITÁLNÍ ZPRACOVÁNÍ A TISK **GPlus** s.r.o.

Hlavní projektant: Ing. arch. Petr Kopecký					
Vypracoval:	Vodní hosp.	Elektroinstalace	Plynovody	ZPF	ÚSES
Ing. arch. P. Kopecký	E. Hemmer	Ant. Liška	převzato	Ing. arch. P. Kopecký	převzato
Investor					
Obec Svídnice					
Území					
k. ú. Svídnice					



ZMĚNA Č.2 ÚP SVÍDNICE		Formát	
		Měřítko	1 : 5 000
		Stupeň	ÚPD
		Datum	07/2020
		Zak. číslo	2/162/20
Hlavní výkres		Část	

A2.2b