


Změna č. 2 ÚP SVÍDNICE

KOORDINAČNÍ VÝKRES

1 : 5 000

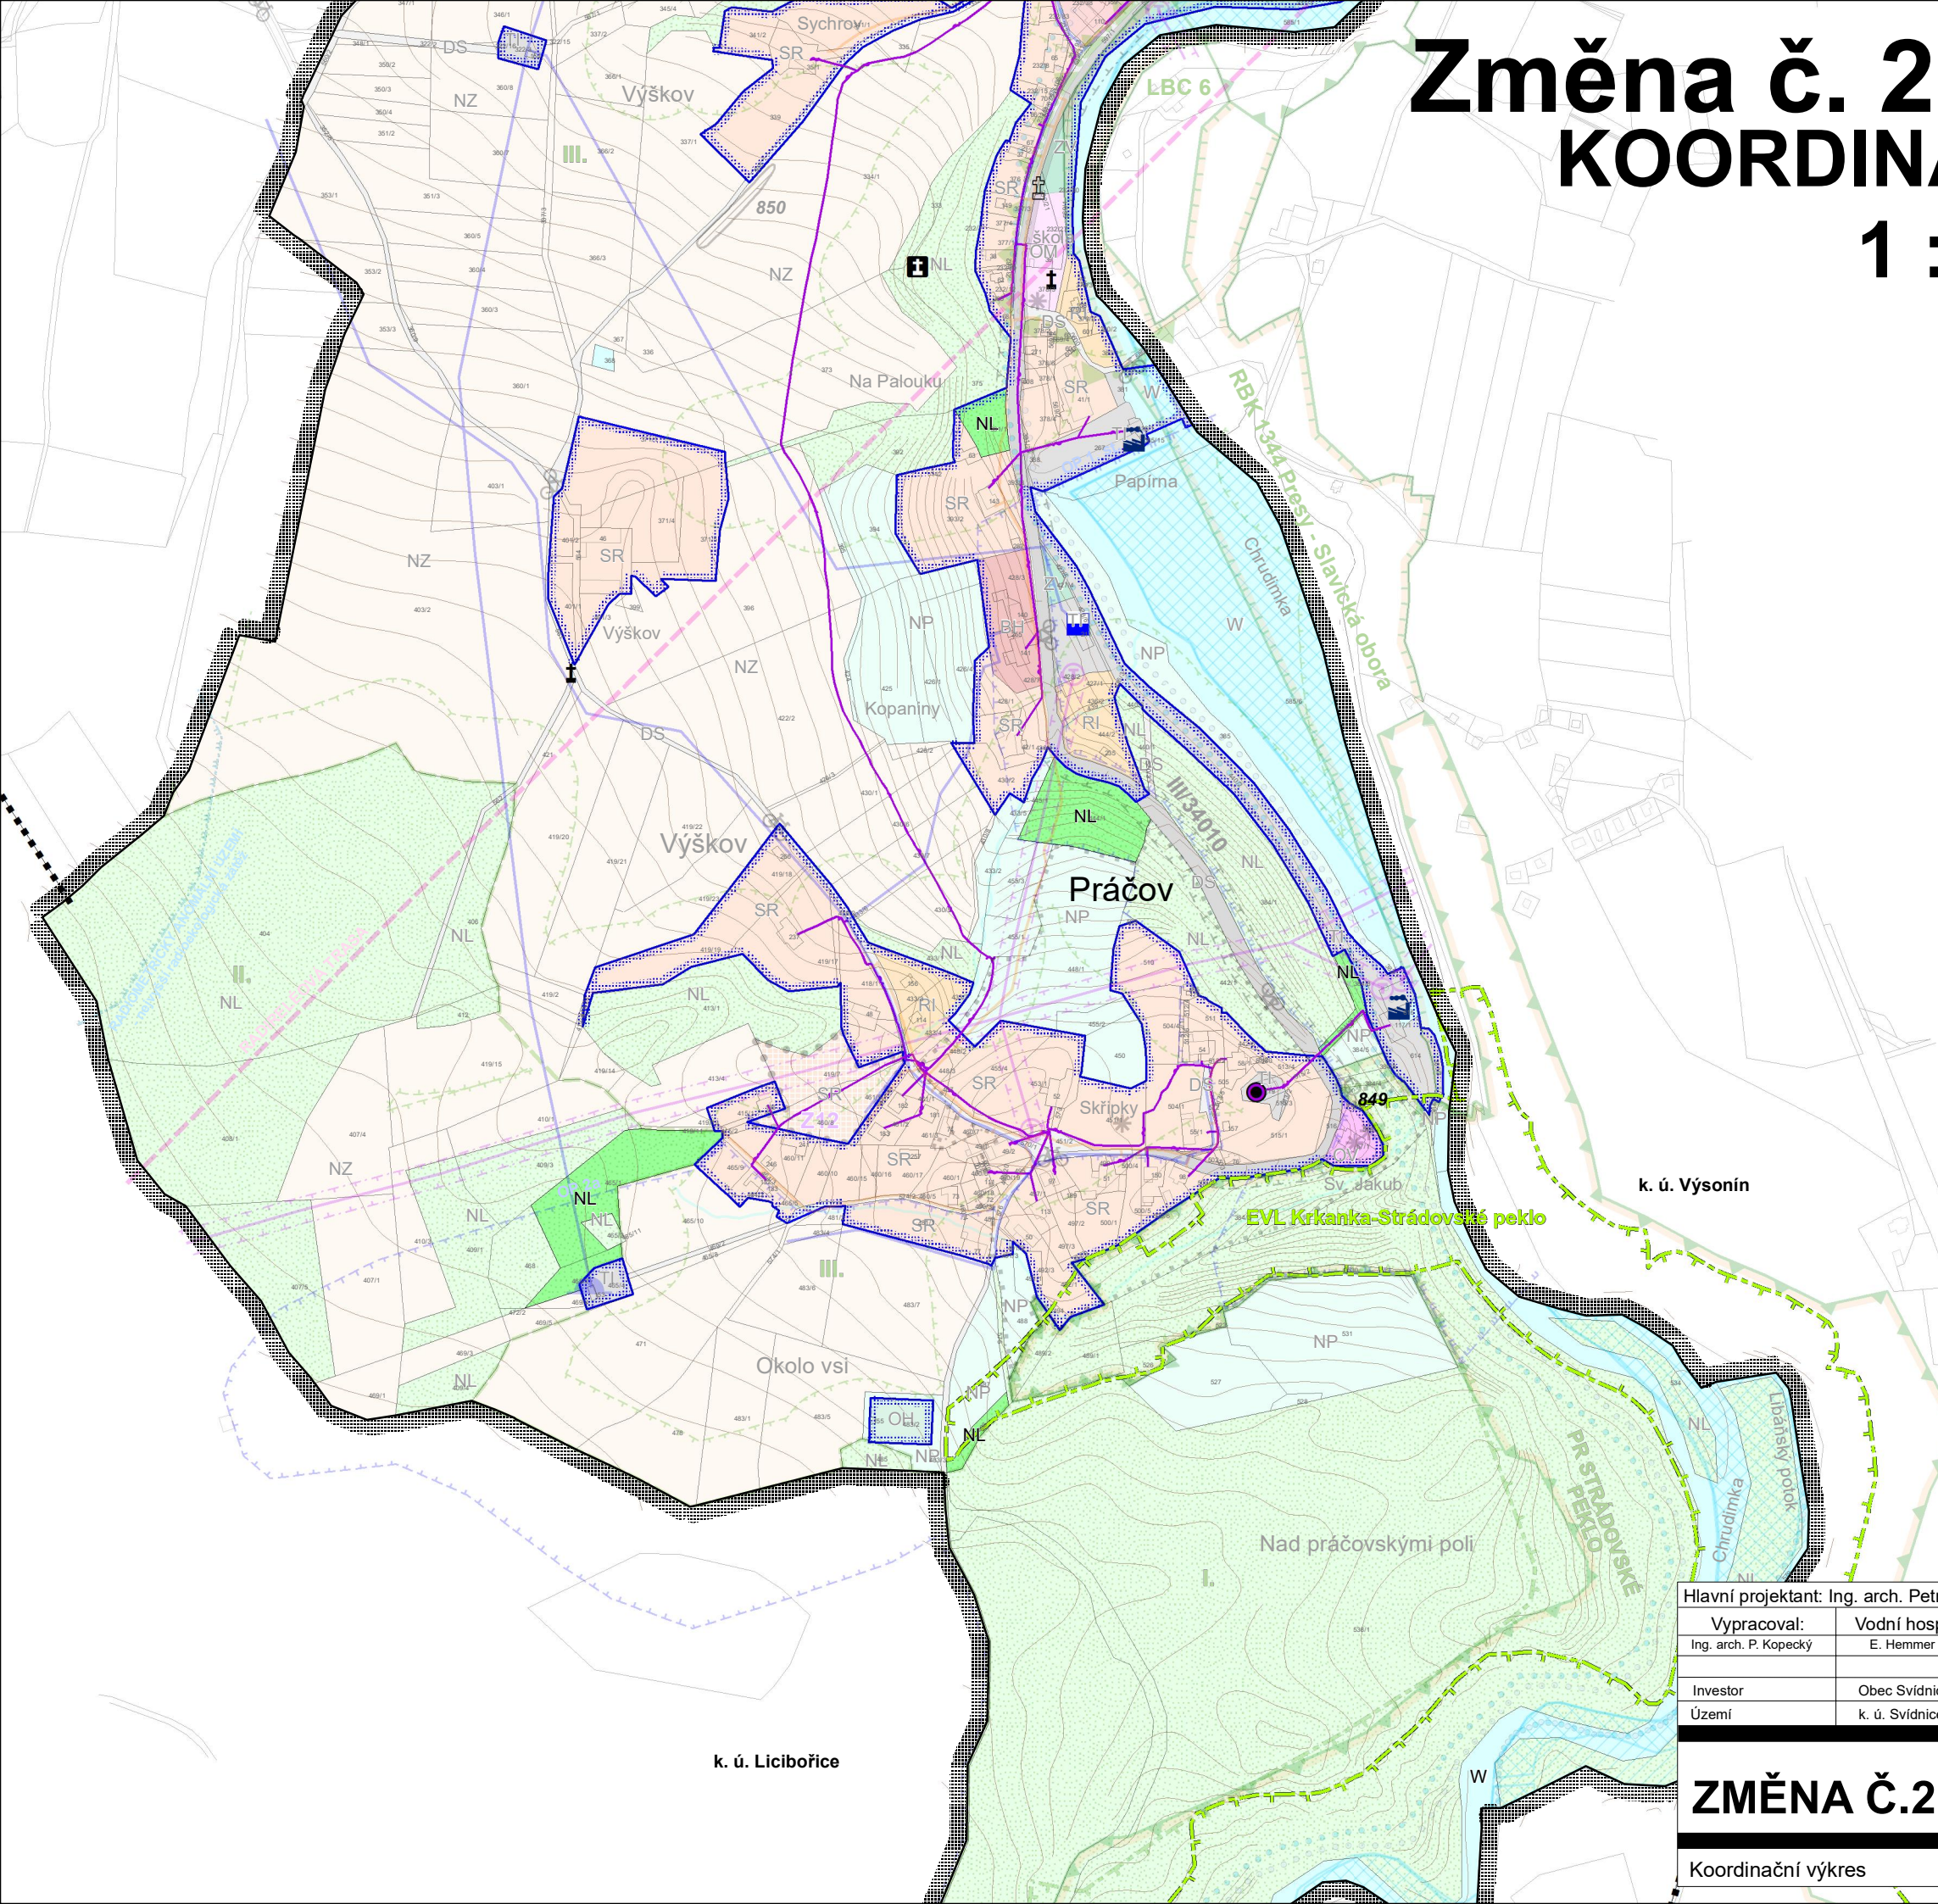

Legenda Změny č.2 ÚP:

		hranice řešeného území
		hranice navazujících katastrálních území
		zastavěné území k 31. 5. 2020
		plochy přestavby
		bydlení v rodinných domech - venkovské
		plochy lesní

Doplnění prvků limitů využití území a technické infrastruktury:

		křížek
		válečný hrob
		pomník
		Evropsky významná lokalita Krkanka - Strádovské peklo
		čerpací stanice vodovodu
		vodní elektrárna
		komunikační vedení
		komunikační zařízení

Celé území obce leží v ochranném pásmu přehledového radaru letiště Pardubice.

DIGITÁLNÍ ZPRACOVÁNÍ A TISK **GPlus** s.r.o.

Hlavní projektant: Ing. arch. Petr Kopecký					
Vypracoval:	Vodní hosp.	Elektrozvody	Plynovody	ZPF	ÚSES
Ing. arch. P. Kopecký	E. Hemmer	Ant. Liška	převzato	Ing. arch. P. Kopecký	převzato
Investor					
Obec Svídnice					
Území					
k. ú. Svídnice					
ZMĚNA Č.2 ÚP SVÍDNICE				Formát	
				Měřítko	1 : 5 000
				Stupeň	ÚPD
				Datum	07/2020
				Zak. číslo	2/162/20
Koordináční výkres				Část	

PROJECT
PARDUBICE
JIRÁSKOVA 1275

B2.1b