


Změna č. 1 ÚP HROCHŮV TÝNEC

VÝKRES ZÁKLADNÍHO ČLENĚNÍ ÚZEMÍ

1 : 5 000

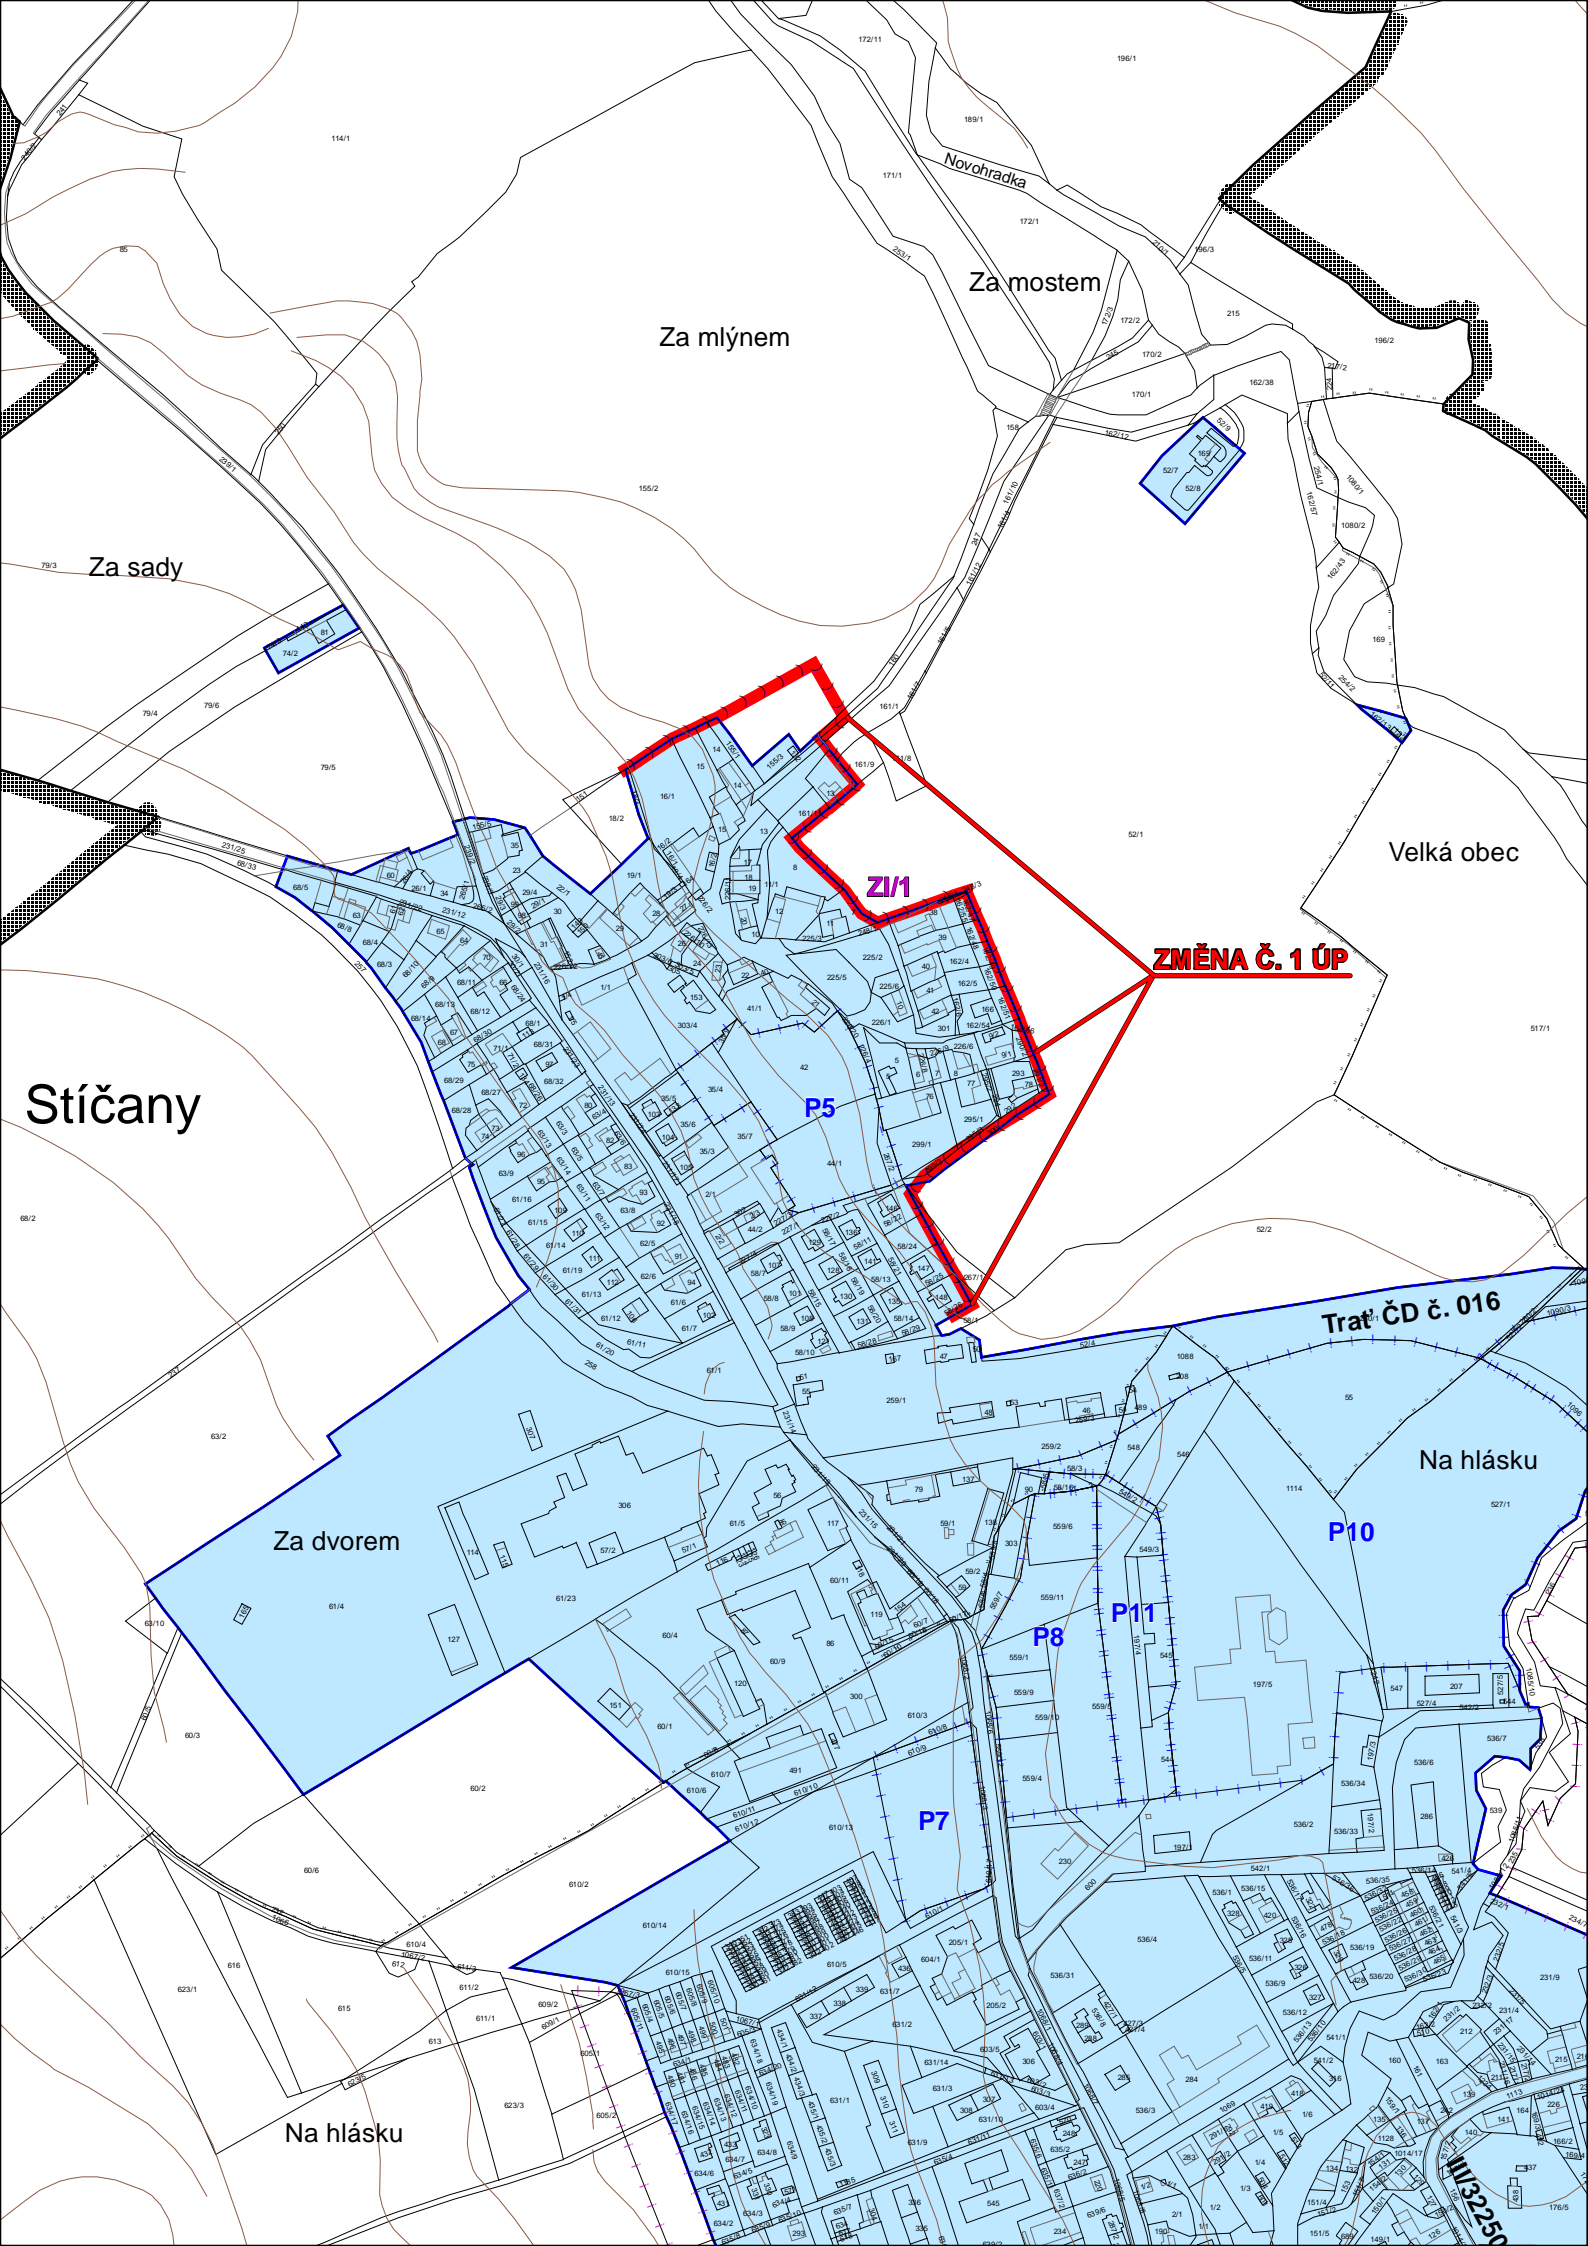

Legenda:

Plochy
stabilizované

Plochy
změn



hranice řešeného území



hranice katastrálních území, navazujících k. ú.



zastavěné území k 30. 9. 2014



zastavitelné plochy



plochy přestavby

Legenda Změny č. 1 ÚP:



zastavitelné plochy

DIGITÁLNÍ ZPRACOVÁNÍ A TISK 

Pořizovatel :
MěÚ Chrudim
Odbor územního plánu a regionálního rozvoje

Urbanismus a doprava :
Ing. arch. P. Čížek

Objednatel :
Obec Hrochův Týnec

Vodohospodář :
Ing. M. Petr

Zemědělský půdní fond :
Ing. E. Šimůnková

Elektro :
Ing. F. Ducháček

ARCHITEKTONICKÝ ATELIER
ING. ARCH. PAVEL ČÍZEK
ÚJEZDská 1429, CHOCEŇ
IČO:13558781, tel./fax: 465 471 950

Změna č. 1 ÚP HROCHŮV TÝNEC

VÝKRES ZÁKLADNÍHO ČLENĚNÍ ÚZEMÍ

Datum : VII. 2015

Měřítko : 1 : 5 000

B.1