


# Změna č. 1 ÚP HROCHŮV TÝNEC

## VÝKRES KONCEPCE TECHNICKÉ INFRASTRUKTURY

### ELEKTRO, PLYN, TELEKOMUNIKACE

#### 1 : 5 000

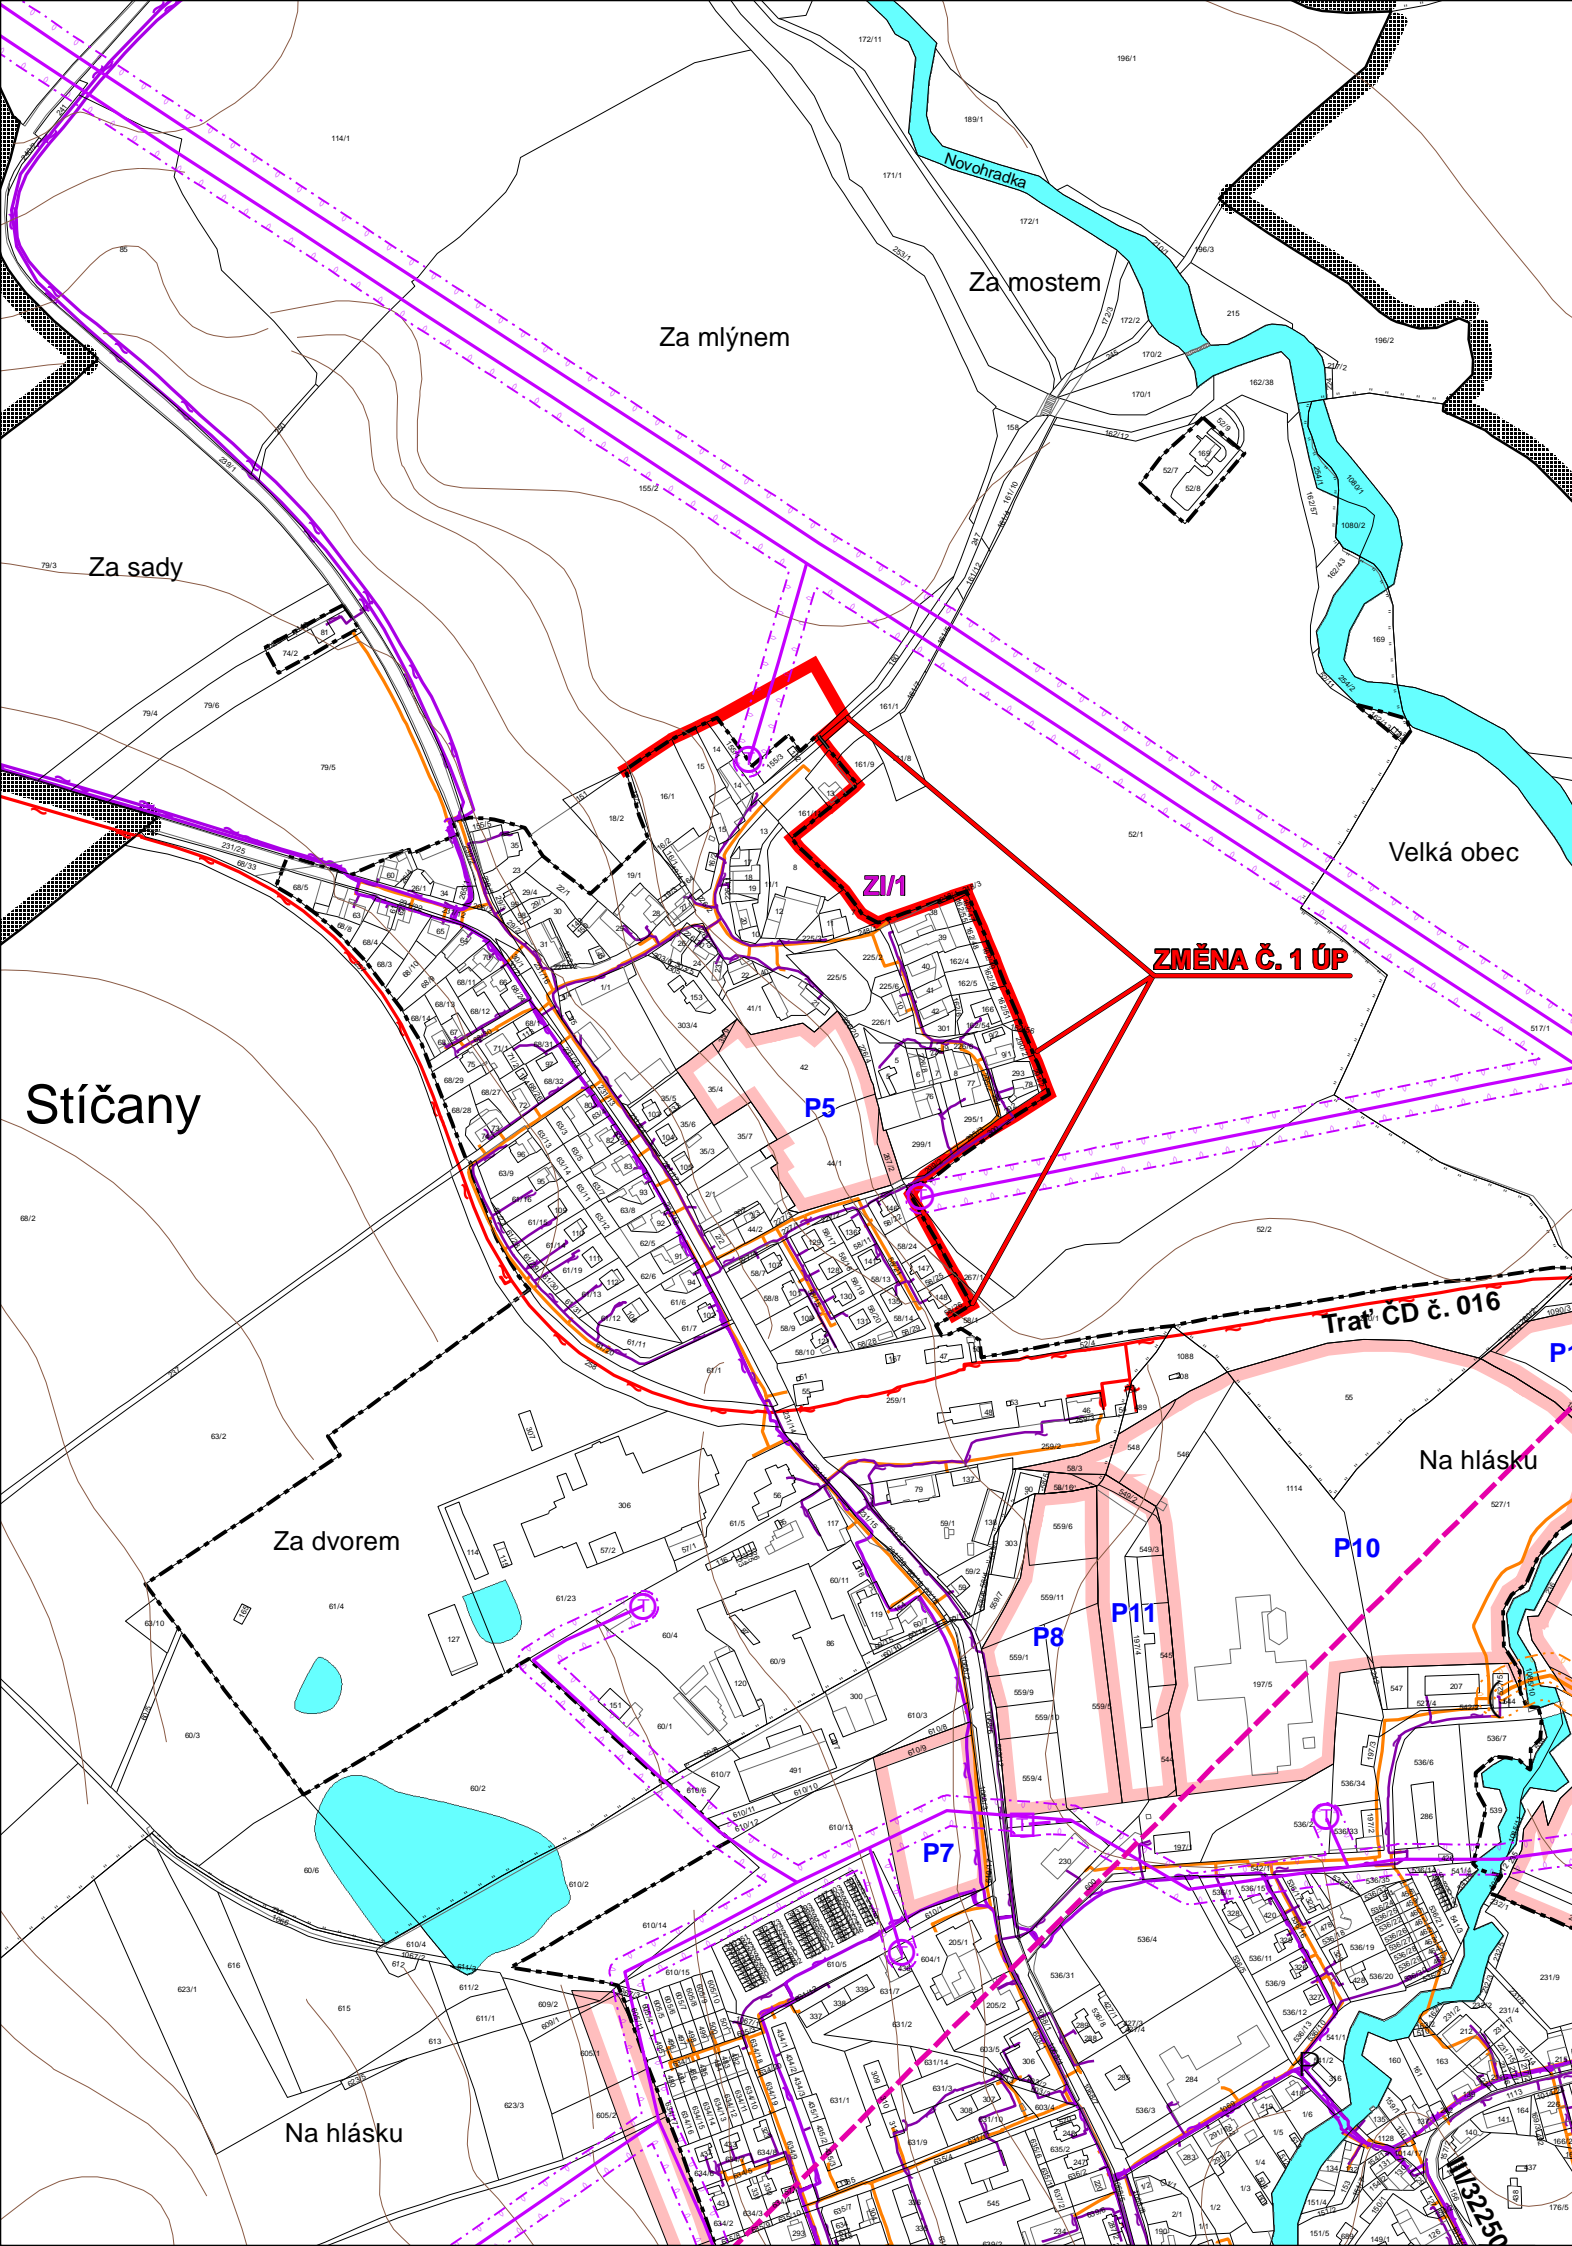

#### Legenda:

Stav	Návrh	
		hranice řešeného území
		hranice katastrálních území, navazujících k. ú.
		zastavěné území k 30. 9. 2014
		zastavitelné plochy
		plochy přestavby
ELEKTRO, PLYN, TELEKOMUNIKACE		
		trasa vrchního vedení VN 35 kV, VVN 110 kV
		trasa kabelového vedení VN 35 kV
		trafostanice
		ochranné pásmo vrchního vedení VN, VVN
		trasa VTL plynovodu
		trasa STL plynovodu
		regulační stanice VTL/STL
		bezpečnostní pásmo VTL plynovodu
		ochranné pásmo VTL plynovodu

		trasa dálkového telekomunikačního kabelu (Telefónica O2)
		místní telekomunikační síť (Telefónica O2)
		komunikační zařízení (Telefónica O2)
		trasa komunikačního kabelu ČD
		ochranné pásmo vojenského komunikačního zařízení
		radioreléové trasy
		plochy lesů hospodářských
		vodní plochy a toky
Legenda Změny č. 1 ÚP:		
		zastavitelné plochy

DIGITÁLNÍ ZPRACOVÁNÍ A TISK

Pořizovatel : <b>MěÚ Chrudim</b> Odbor územního plánu a regionálního rozvoje	Urbanismus a doprava : <b>Ing. arch. P. Čížek</b>		
Objednatel : <b>Obec Hrochův Týnec</b>	Vodohospodář : <b>Ing. M. Petr</b>		
Zemědělský půdní fond : <b>Ing. E. Šimůnková</b>	Elektro : <b>Ing. F. Ducháček</b>		
<b>Změna č. 1 ÚP HROCHŮV TÝNEC</b>			<b>B.2b</b>
		Datum : <b>VII. 2015</b>	
<b>VÝKRES KONCEPCE TECHNICKÉ INFRASTRUKTURY - ELEKTRO, PLYN, TELEKOMUNIKACE</b>		Měřítko : <b>1 : 5 000</b>	