

Odbor dopravy
/ oddělení dopravy a komunikací

Adresa pracoviště:
Pardubická 67
537 16 Chrudim

Č. j.: CR 055886/2024 ODP/Žd
Spis. Zn.: CR 054605/2024 Žd
Váš dopis ze dne:
Spis. a skart. znak a lhůta: 280.4 S/5
Počet listů: 2
Počet příloh: 11

Vyřizuje: Ing. Petra Ždímalová
Tel: 469 657 505
E-mail: petra.zdimalova@chrudim-city.cz

V Chrudimi dne: 12.7.2024

Veřejná vyhláška Opatření obecné povahy

Městský úřad Chrudim, Odbor dopravy, oddělení dopravy a komunikací, jako příslušný správní úřad dle ustanovení § 124 odst. 6 zákona číslo 361/2000 Sb., o provozu na pozemních komunikacích a o změnách některých zákonů, ve znění pozdějších předpisů, na základě návrhu (žádosti) podané společností **MasterFilm, s.r.o.** (IČO 24841358), se sídlem Hošťálkova 392/1c, 169 00 Praha (dále i „navrhovatel“), dne 09.07.2024, a písemného vyjádření Policie České republiky, Územního odboru Chrudim, Dopravního inspektorátu, k přechodné úpravě provozu na pozemních komunikacích vydané pod č.j. KRPE-62761-3/ČJ-2024-170306 dne 10.07.2024,

s t a n o v í

podle ustanovení § 77 odst. 1 písm. c) zákona číslo 361/2000 Sb., o provozu na pozemních komunikacích a o změnách některých zákonů, ve znění pozdějších předpisů, a dle vyhlášky číslo 294/2015 Sb., kterou se provádějí pravidla provozu na pozemních komunikacích a úprava a řízení provozu na pozemních komunikacích, ve znění pozdějších předpisů, **přechodnou úpravu provozu** – užití přenosných dopravních značek svislých, vodorovných, světelných signálů a dopravních zařízení (dále jen „DZ“) na pozemních komunikacích takto:

1. Rozsah omezení provozu: **dopravní omezení.**
2. Na pozemních komunikacích – **místních komunikacích** (dále jen „MK“) v obci (místní části) Chrudim, a to v úseku ulic:
 - a) **Topolská** – viz příloha č. 1 (mapa 1)
 - b) **Škroupova** – viz příloha č. 2 (mapa 2)

- c) **Malecká** a v ulici **Topolská** – viz příloha č. 3a (mapa 3A)
- d) **Malecká** a v ulici **Na Šancích** – viz příloha č. 3b (mapa 3B)
- e) **Sladkovského** a v ulici **Heydukova** – viz příloha č. 4a (mapa 4A)
- f) **Sladkovského** – viz příloha č. 4b (mapa 4B)
- g) **Hradištní** a v ulici **Na Větrníku** – viz příloha č. 5 (mapa 5)
- h) **Na Větrníku** a **Družstevní** – viz příloha č. 6 (mapa 6).

3. V termínu:

- a) v době od **20.07.2024** od **10.⁰⁰** hodin do **26.07.2024** do **15.⁰⁰** hodin na MK uvedené v bodu č. 2 písm. a),
- b) v době od **21.07.2024** od **09.⁰⁰** hodin do **24.⁰⁰** hodin na MK uvedené v bodu č. 2 písm. b),
- c) v době od **21.07.2024** od **10.⁰⁰** hodin do **24.⁰⁰** hodin na MK uvedené v bodu č. 2 písm. c),
- d) dne **21.7.2024** od **17.⁰⁰** hodin do **24.⁰⁰** hodin na MK uvedené v bodu č. 2 písm. d),
- e) dne **22.7.2024** od **00.⁰⁰** hodin do **24.⁰⁰** hodin na MK uvedené v bodu č. 2 písm. e),
- f) dne **22.7.2024** od **00.⁰⁰** hodin do **24.⁰⁰** hodin na MK uvedené v bodu č. 2 písm. f),
- g) v ulici **Hradištní**, v době od **22.07.2024** od **15.⁰⁰** hodin do **26.7.2024** do **15.⁰⁰** hodin, a v ulici **Na Větrníku**, v době od **22.07.2024** od **15.⁰⁰** hodin do **26.7.2024** do **5.⁰⁰** hodin (viz příloha č. 5),
- h) v době od **25.07.2024** od **15.⁰⁰** hodin do **26.7.2024** do **15.⁰⁰** hodin na MK uvedené v bodu č. 2 písm. h).

4. **Přechodná úprava provozu je stanovena k zajištění bezpečnosti a plynulosti provozu na pozemních komunikacích při přípravě ploch a realizaci audiovizuální tvorby (natáčení filmu) v ulicích Topolská, Škroupova, Malecká, Sladkovského, Heydukova, Hradištní, Na Větrníku, Družstevní a Na Šancích v obci (místní části) Chrudim.**

5. Organizace omezení provozu a užití DZ:

- a) **na MK v ul. Škroupova (viz i bod č. 2 písm. b) bude v termínu od 13.07.2024 - 21.07.2024 umístěno DZ dle přílohy č. 7,**
- b) **na MK v ul. Topolská a Malecká bude v termínu od 13.07.2024 - 21.07.2024 umístěno DZ dle přílohy č. 8,**
- c) **na MK v ul. Družstevní a Na Větrníku bude v termínu od 21.07.2024 - 26.07.2024 umístěno DZ dle přílohy č. 9,**
- d) **označení MK uvedených v bodu č. 2 DZ dle přílohy č. 1 – č. 6, resp. umístění uvedených DZ na daných úsecích MK, bude provedeno nejméně 7 dní předem,**
- e) **krátkodobé zastavení provozu na daných MK lze realizovat prostřednictvím policie a asistence způsobilých, náležitě označených a poučených osob (zákon č. 361/2000 Sb. a vyhláška č. 294/2015 Sb.),**
- f) **výše uvedené přílohy jsou závaznou a nedílnou součástí tohoto opatření,**
- g) **neplatnost stávajícího DZ (trvale umístěného) nebo jeho části, která vyplývá z přechodné úpravy provozu lze vyjádřit zakrytím či přeškrtnutím DZ páskou s oranžovo-černým pruhem; přeškrtnutím nesmí být vyjádřena neplatnost DZ upravující přednost v jízdě,**
- h) **velikost DZ - základní,**
- ch) **světelně technické vlastnosti DZ – reflexní (činná plocha z retroreflexního materiálu),**
- i) **pro umístění přenosného DZ nesmí být využívány sloupky stálého dopravního značení (tzv. místní úpravy),**

- j) pokud není uvedeno jinak či v případě absence některých parametrů, bude umístění a provedení DZ, resp. realizace přechodné úpravy provozu v souladu s ustanovením zákona č. 361/2000 Sb., vyhlášky č. 294/2015 Sb., TP 65 - Zásady pro dopravní značení na pozemních komunikacích, TP 66 - Zásady pro přechodné dopravní značení na pozemních komunikacích, ČSN EN 12899-1 a ČSN EN 1436, ve znění pozdějších předpisů,
- k) DZ užívat v souladu s ustanovením § 78 zákona č. 361/2000 Sb., pouze na dobu nezbytně nutnou; po skončení platnosti opatření a zejména při dřívějším ukončení akce bude DZ neprodleně odstraněno.
6. Předmětná přechodná úprava provozu na pozemních komunikacích bude realizována na náklady navrhovatele, tzn., že navrhovatel zajistí umístění uvedených DZ na daných MK v souladu s tímto opatřením. Za stav přechodné úpravy provozu ručí navrhovatel po celou dobu platnosti opatření.
7. Odpovědnou osobou navrhovatele za dodržení tohoto stanovení je pan **Tomáš Borišćák**, telefonní spojení **774 187 016**.
8. Městský úřad Chrudim, Odbor dopravy, oddělení dopravy a komunikací si vyhrazuje právo toto stanovení změnit nebo doplnit, bude-li to vyžadovat veřejný zájem.

Odůvodnění:

Městský úřad Chrudim, Odbor dopravy, oddělení dopravy a komunikací jako příslušný správní úřad obdržel dne 09.07.2024 návrh (žádost) společnosti MasterFilm, s.r.o. (IČO 24841358), se sídlem Hošťalkova 392/1c, 169 00 Praha, zastoupené na základě plné moci fyzickou osobou David Koranda, Roháčova 1501/95, 130 00 Praha 3, na stanovení přechodné úpravy provozu na místních komunikacích v ulicích Topolská, Škroupova, Malecká, Sladkovského, Heydukova, Hradištní, Na Větrníku, Družstevní a Na Šancích v obci (místní části) Chrudim, a to z důvodu přípravy ploch a následné realizace audiovizuální tvorby (natáčení filmu „MŮRY“).

K podanému návrhu bylo následně doloženo i písemné vyjádření příslušného orgánu policie – Policie České republiky, Krajského ředitelství policie Pardubického kraje, Územního odboru Chrudim, Dopravního inspektorátu č.j. KRPE-62761-3/ČJ-2024-170306 ze dne 10.07.2024.

V souladu s ustanovením § 77 odst. 5 zákona č. 361/2000 Sb. nedoručoval správní úřad návrh opatření obecné povahy a nevyzýval dotčené osoby k podávání připomínek a námitek.

Po celkovém posouzení věci z hlediska zákona č. 361/2000 Sb., vyhlášky č. 294/2015 Sb., provozu na dotčené pozemní komunikaci a na základě písemného vyjádření policie stanovil správní úřad k zajištění bezpečnosti a plynulosti provozu na pozemních komunikacích při přípravě ploch a následné realizaci audiovizuální tvorby (natáčení filmu „MŮRY“) tuto přechodnou úpravu provozu na pozemních komunikacích v obci (místní části) Chrudim tak, jak je shora uvedeno.

Poučení:

Proti opatření obecné povahy nelze dle ustanovení § 173 odst. 2 zákona číslo 500/2004 Sb., správní řád, ve znění pozdějších předpisů, podat opravný prostředek.

Opatření obecné povahy nabývá účinnosti pátým dnem po dni vyvěšení.

„otisk úředního razítka“

Ing. Petra Ždímalová v.r.
oprávněná úřední osoba

Příloha: 11x Situace s dopravním značením (příloha č. 1 až č. 9)

Toto opatření obecné povahy musí být vyvěšeno po dobu 15-ti dnů na úřední desce orgánu, který písemnost doručuje (Městský úřad Chrudim) a zveřejněno způsobem umožňujícím dálkový přístup.

Vyvěšeno dne:

Sejmuto dne:

.....
Podpis a razítko orgánu, který potvrzuje vyvěšení opatření
na úřední desce a jeho následné sejmutí a jeho zveřejnění
umožňující dálkový přístup


Obdrží:


- dotčené osoby v souladu s ustanovením § 172 odst. 1 zákona č. 500/2004 Sb. veřejnou vyhláškou, a to v souladu s § 25 téhož zákona vyvěšením opatření (písemnosti) na úřední desce správního úřadu a současně jeho zveřejněním způsobem umožňujícím dálkový přístup
- MasterFilm, s.r.o. (IČO 24841358), Hošťálkova 392/1c, 169 00 Praha, zastoupená na základě plné moci fyzickou osobou David Koranda, IDDS:rp5mfb9
- Policie České republiky, Krajské ředitelství policie Pardubického kraje, Územní odbor Chrudim, Dopravní inspektorát, IDDS: ndihp32
sídlo: Průmyslová čp. 1478, 537 20 Chrudim 1
- Město Chrudim, Resselovo náměstí 77, 537 16 Chrudim
- Technické služby Chrudim 2000 spol. s r.o., IDDS: a6p6i78
sídlo: Sečská čp. 809, Chrudim III, 537 01 Chrudim 1
- Městská policie Chrudim, Resselovo náměstí 1, 537 01 Chrudim
- Městský úřad Chrudim, Odbor kanceláře tajemníka, Pardubická 67, 537 16 Chrudim, který se tímto žádá o vyvěšení opatření na úřední desce úřadu po dobu 15-ti dnů, o jeho zveřejnění umožňující dálkový přístup a o jeho následné zaslání zpět, a to s vyznačením dne vyvěšení a dne sejmutí tohoto opatření z úřední desky




Mapa 1


Mapa 2

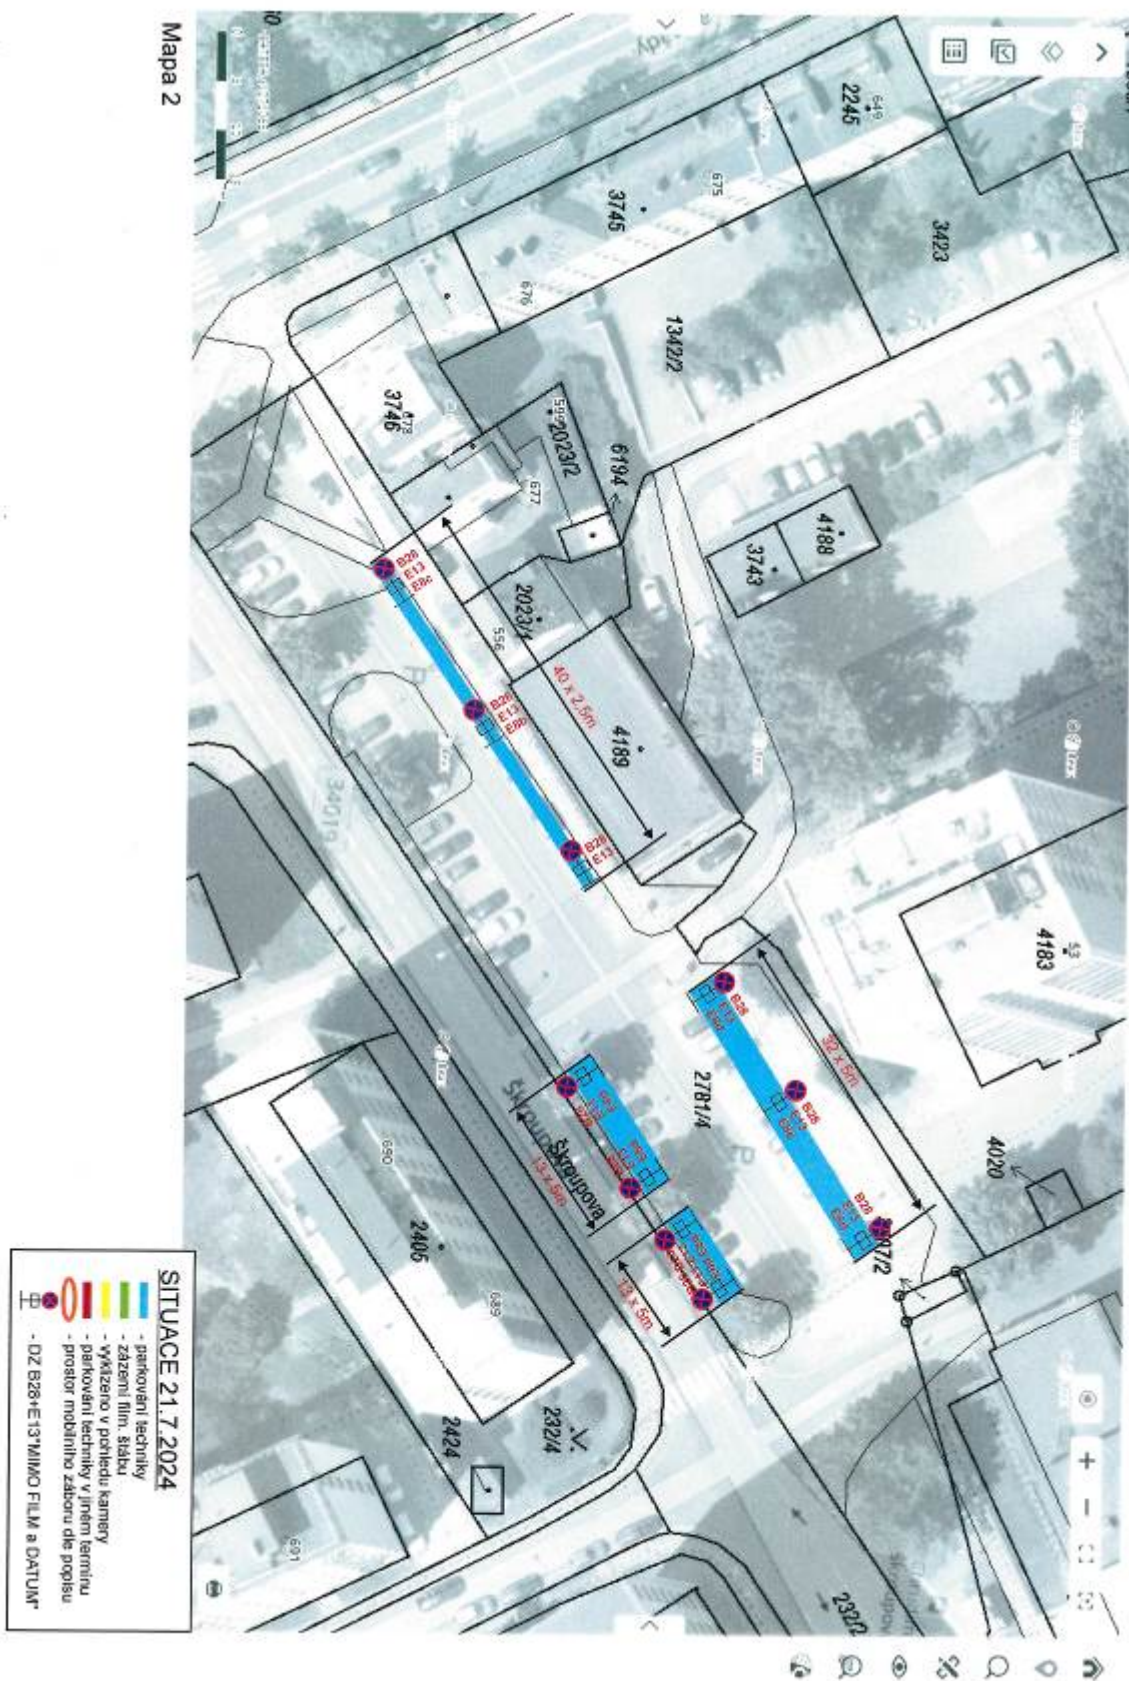


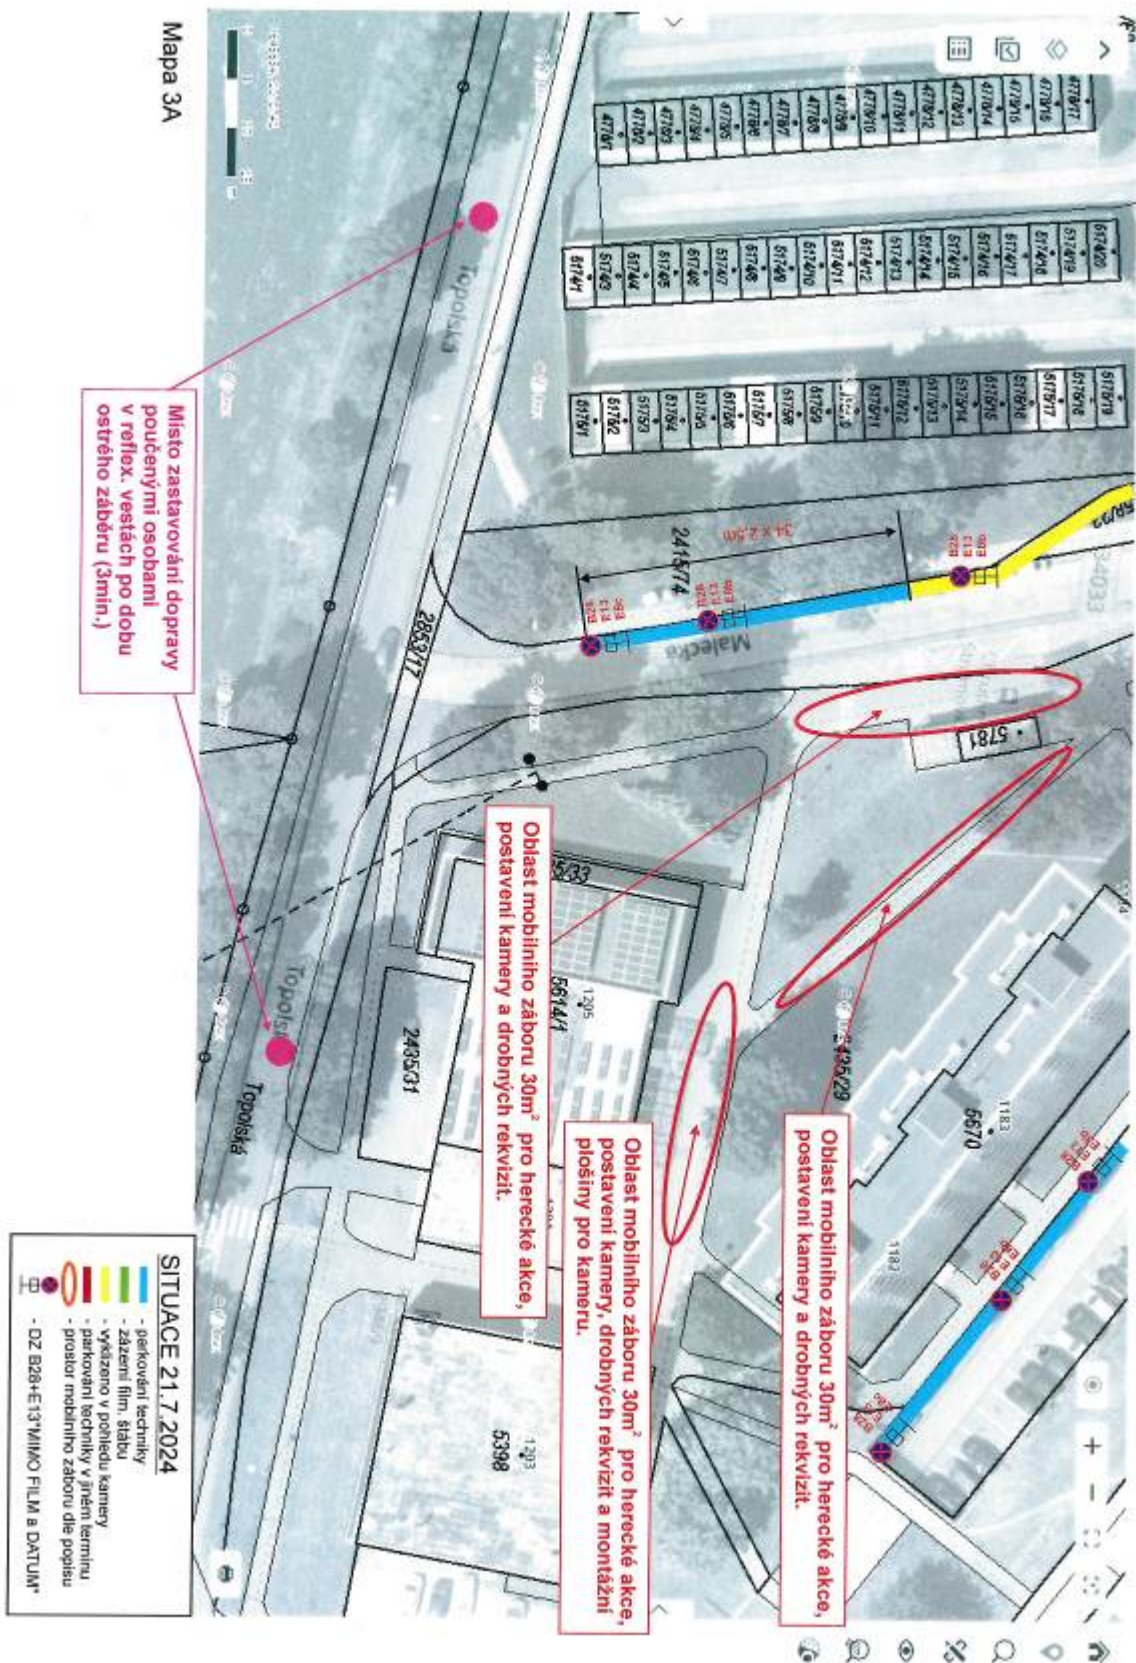


Mapa 3B

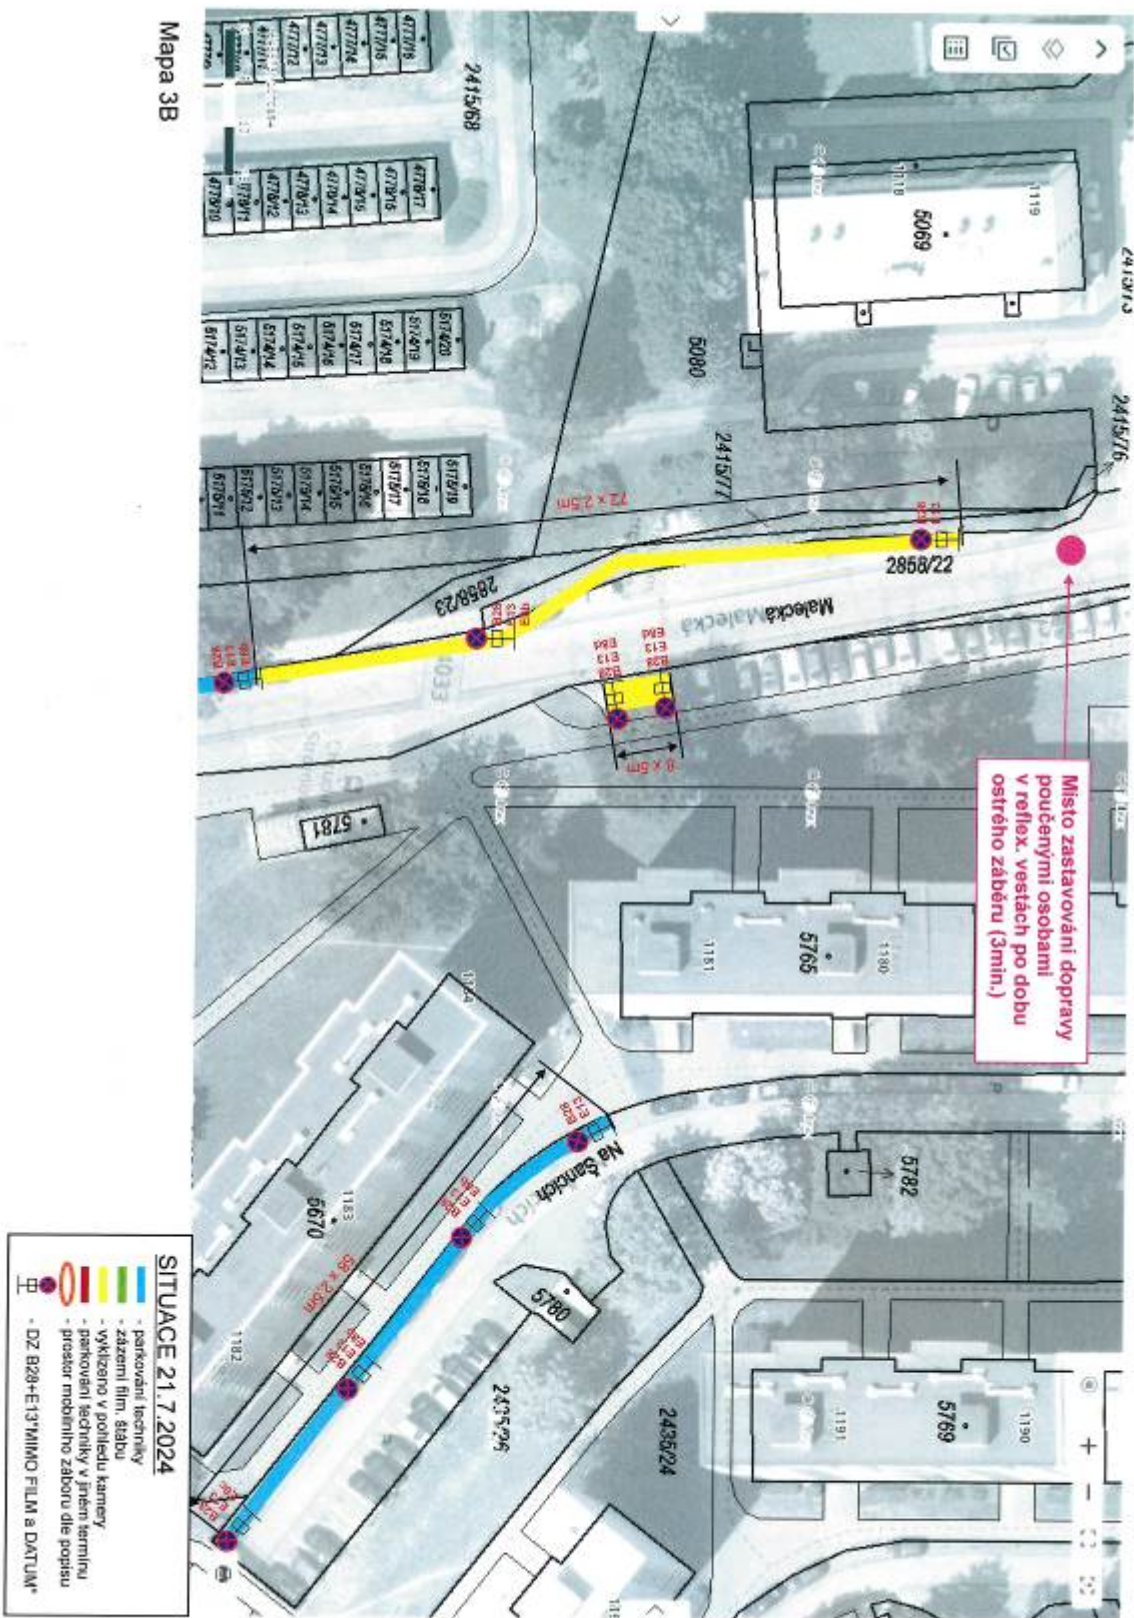


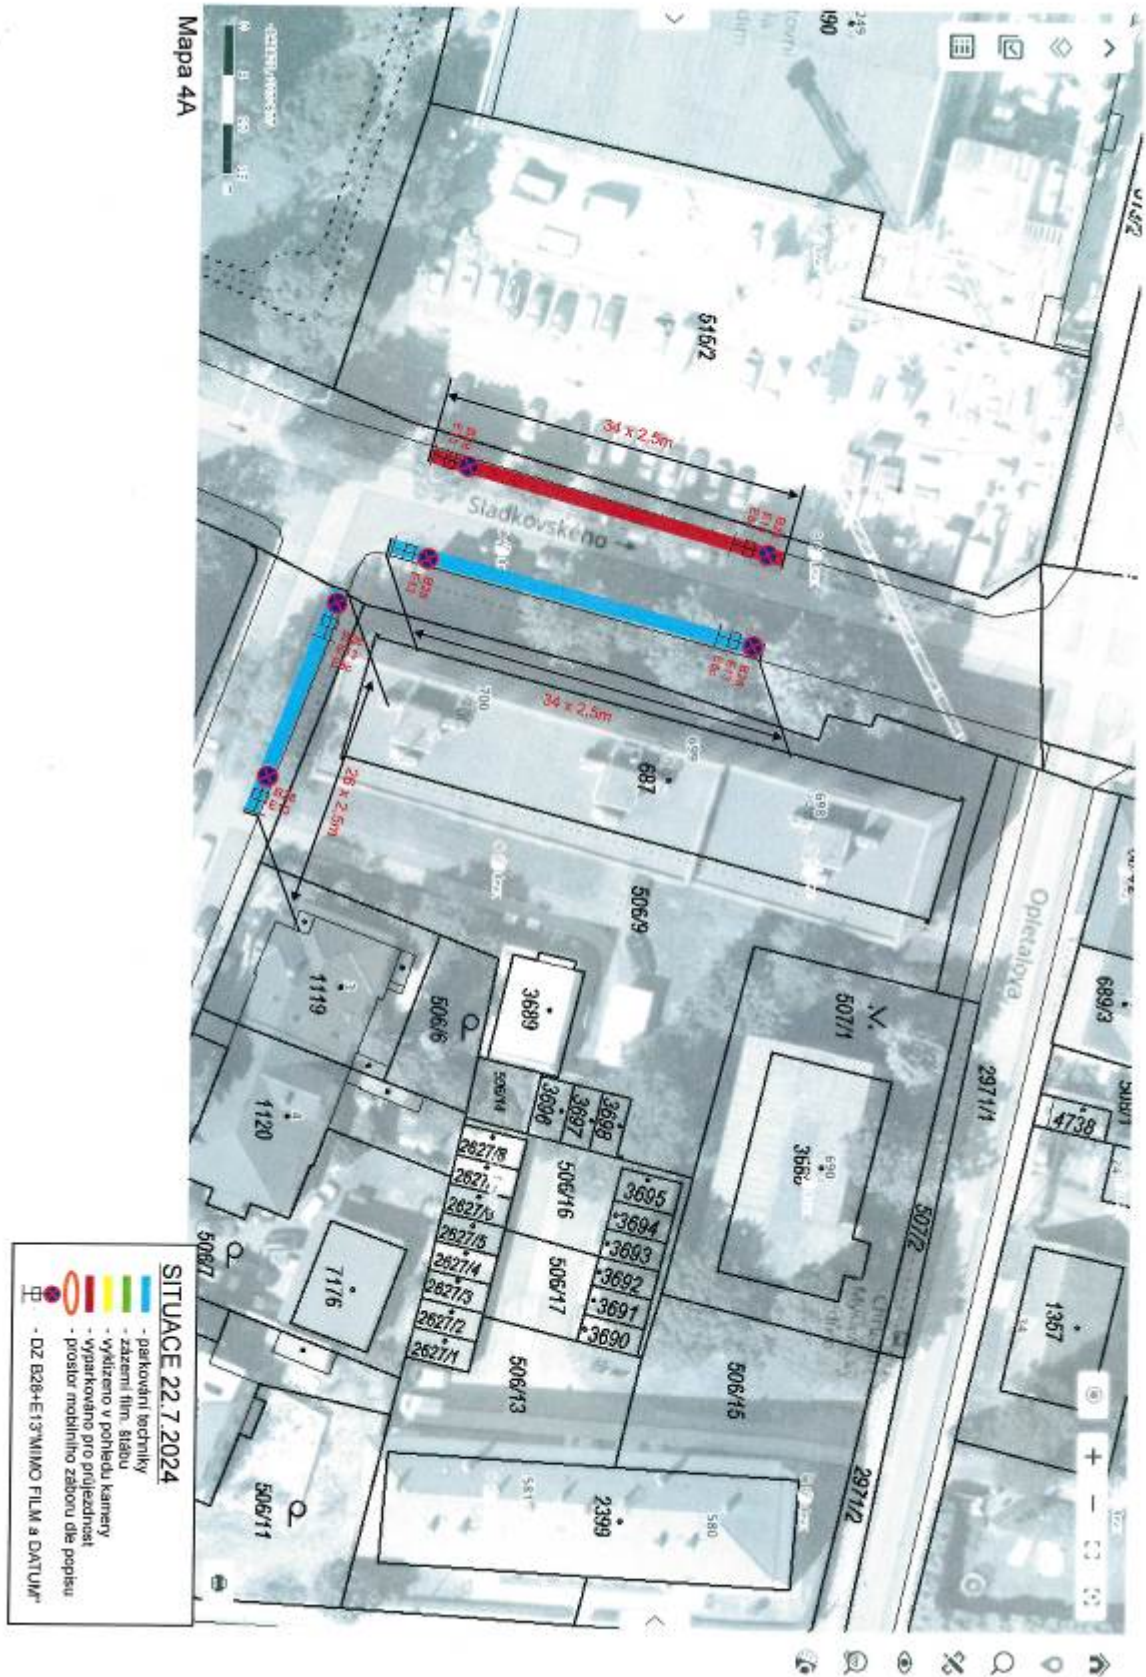

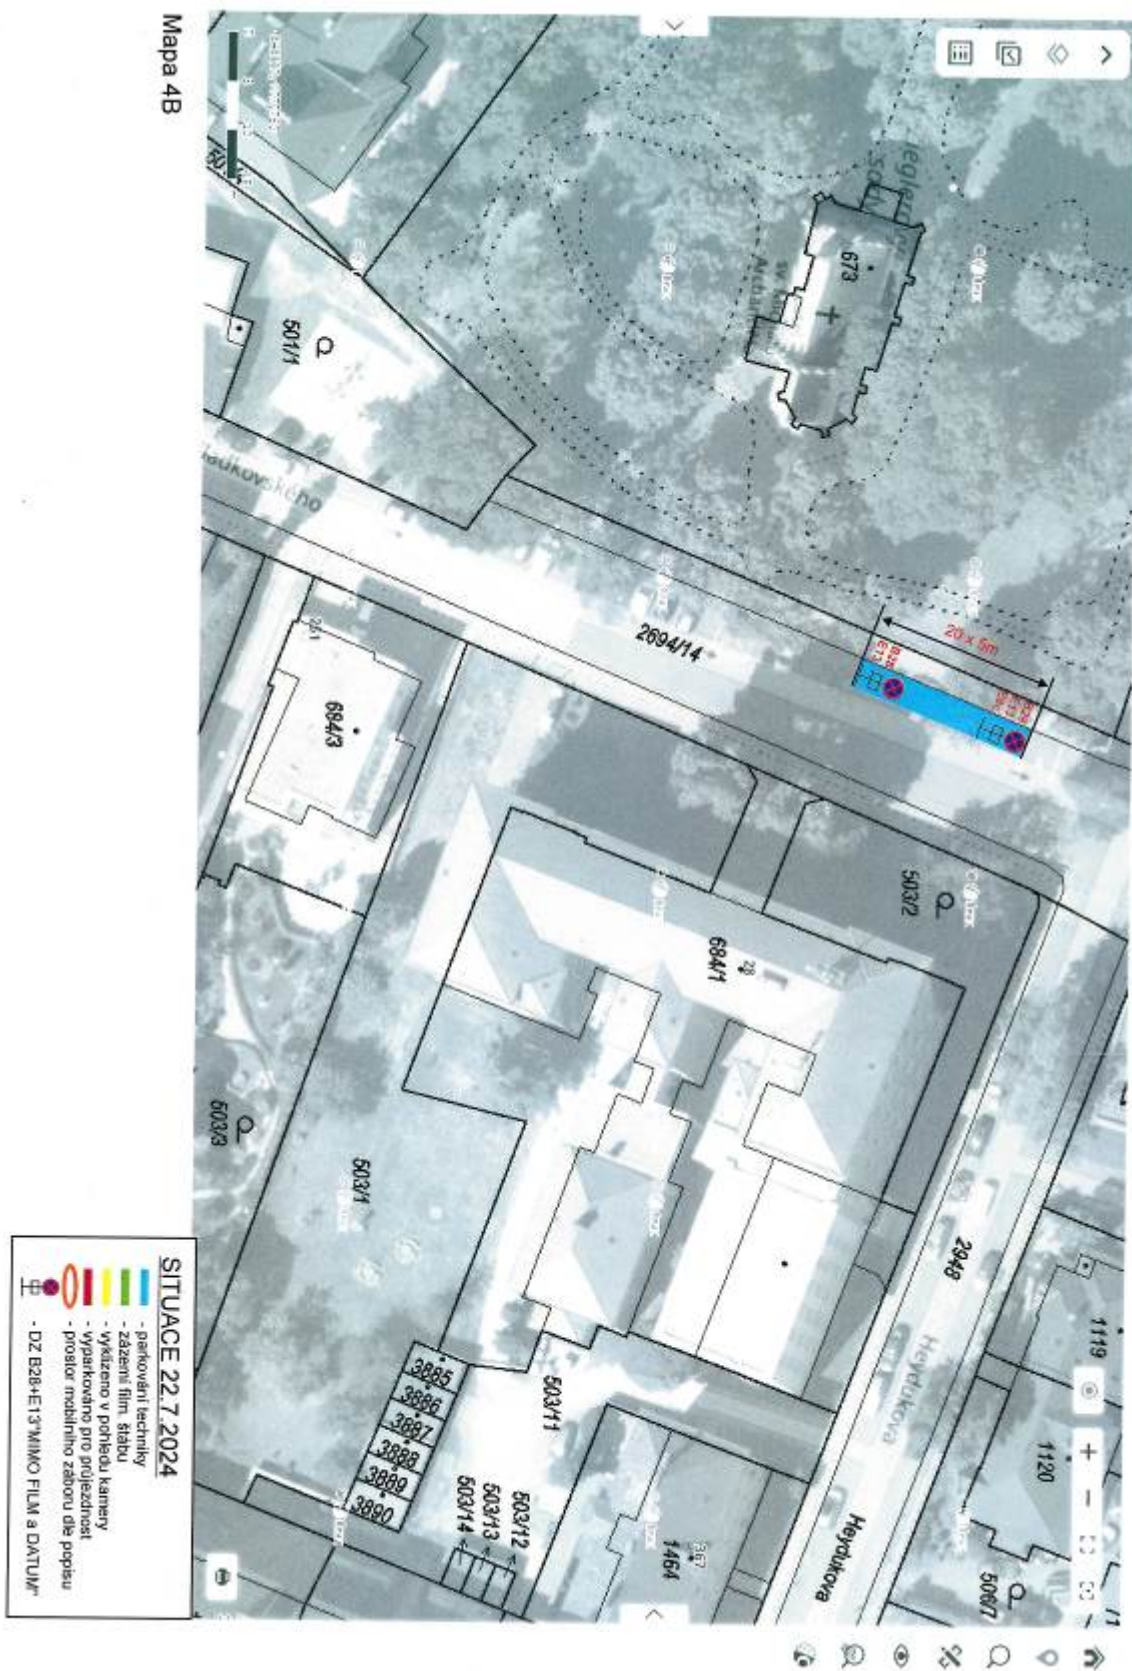



Mapa 5

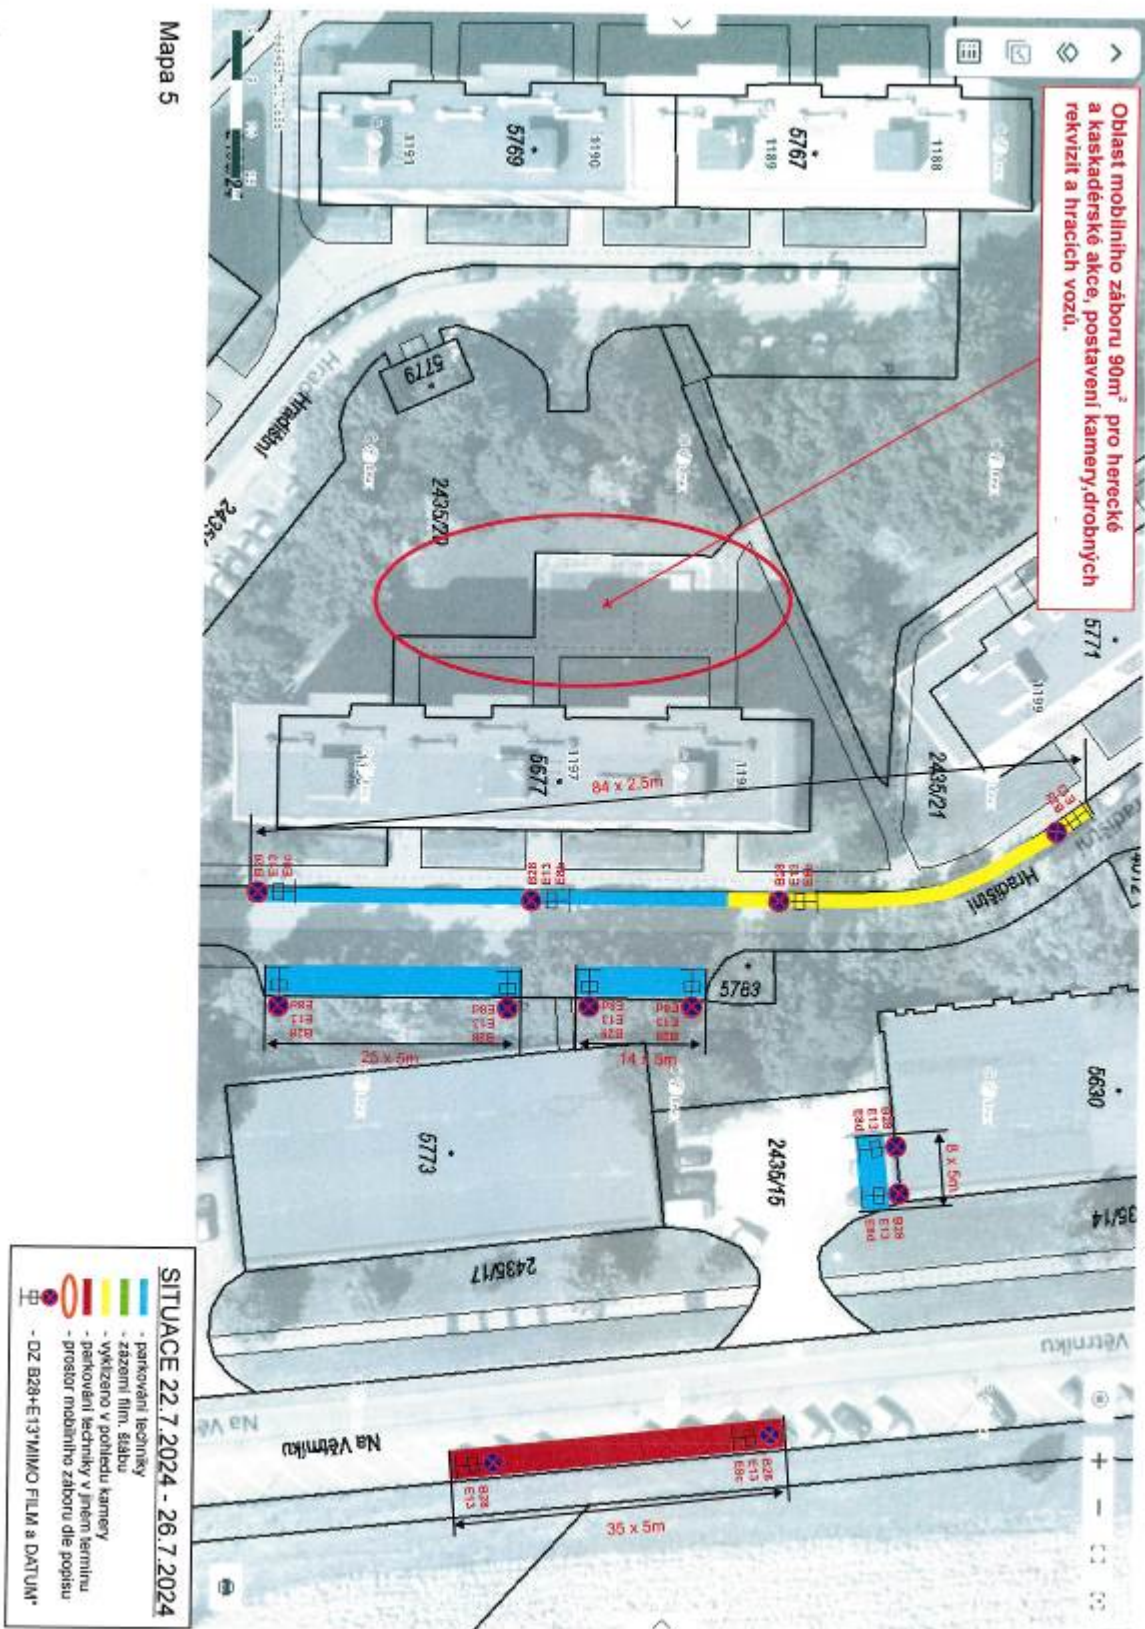

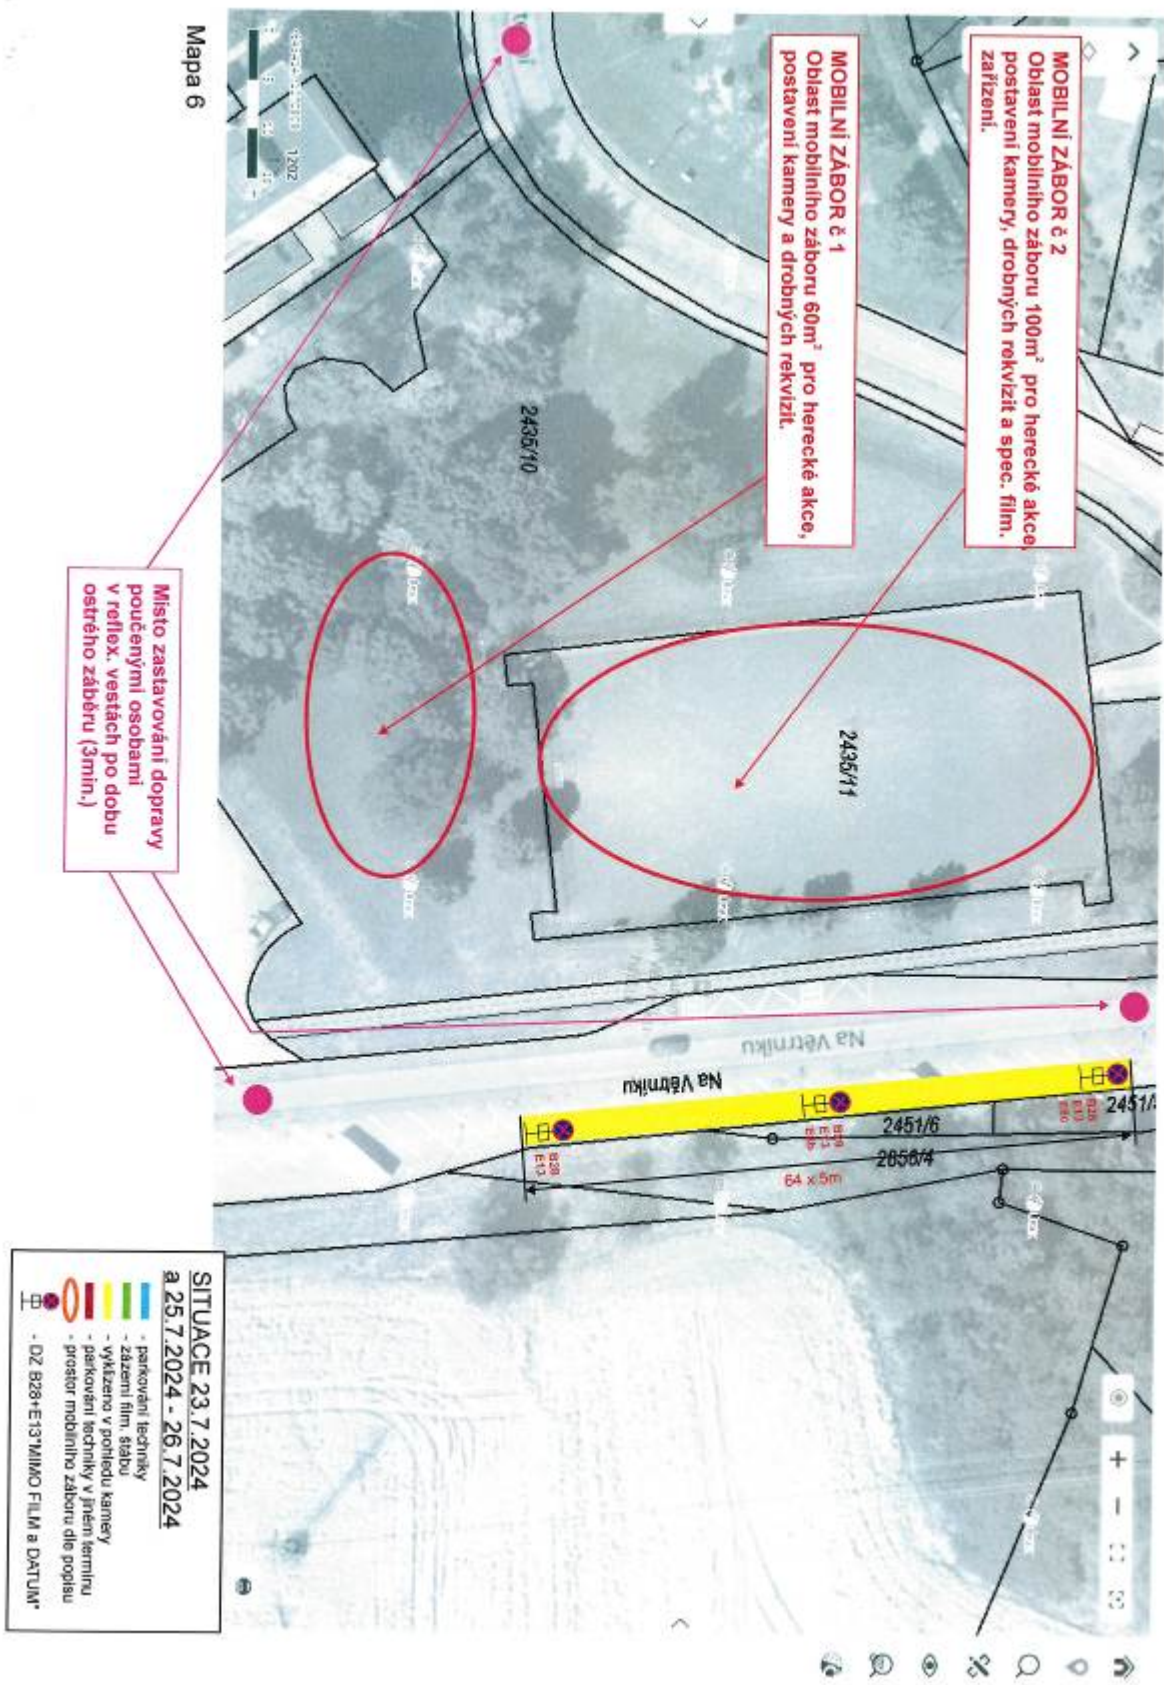

Mapa 6

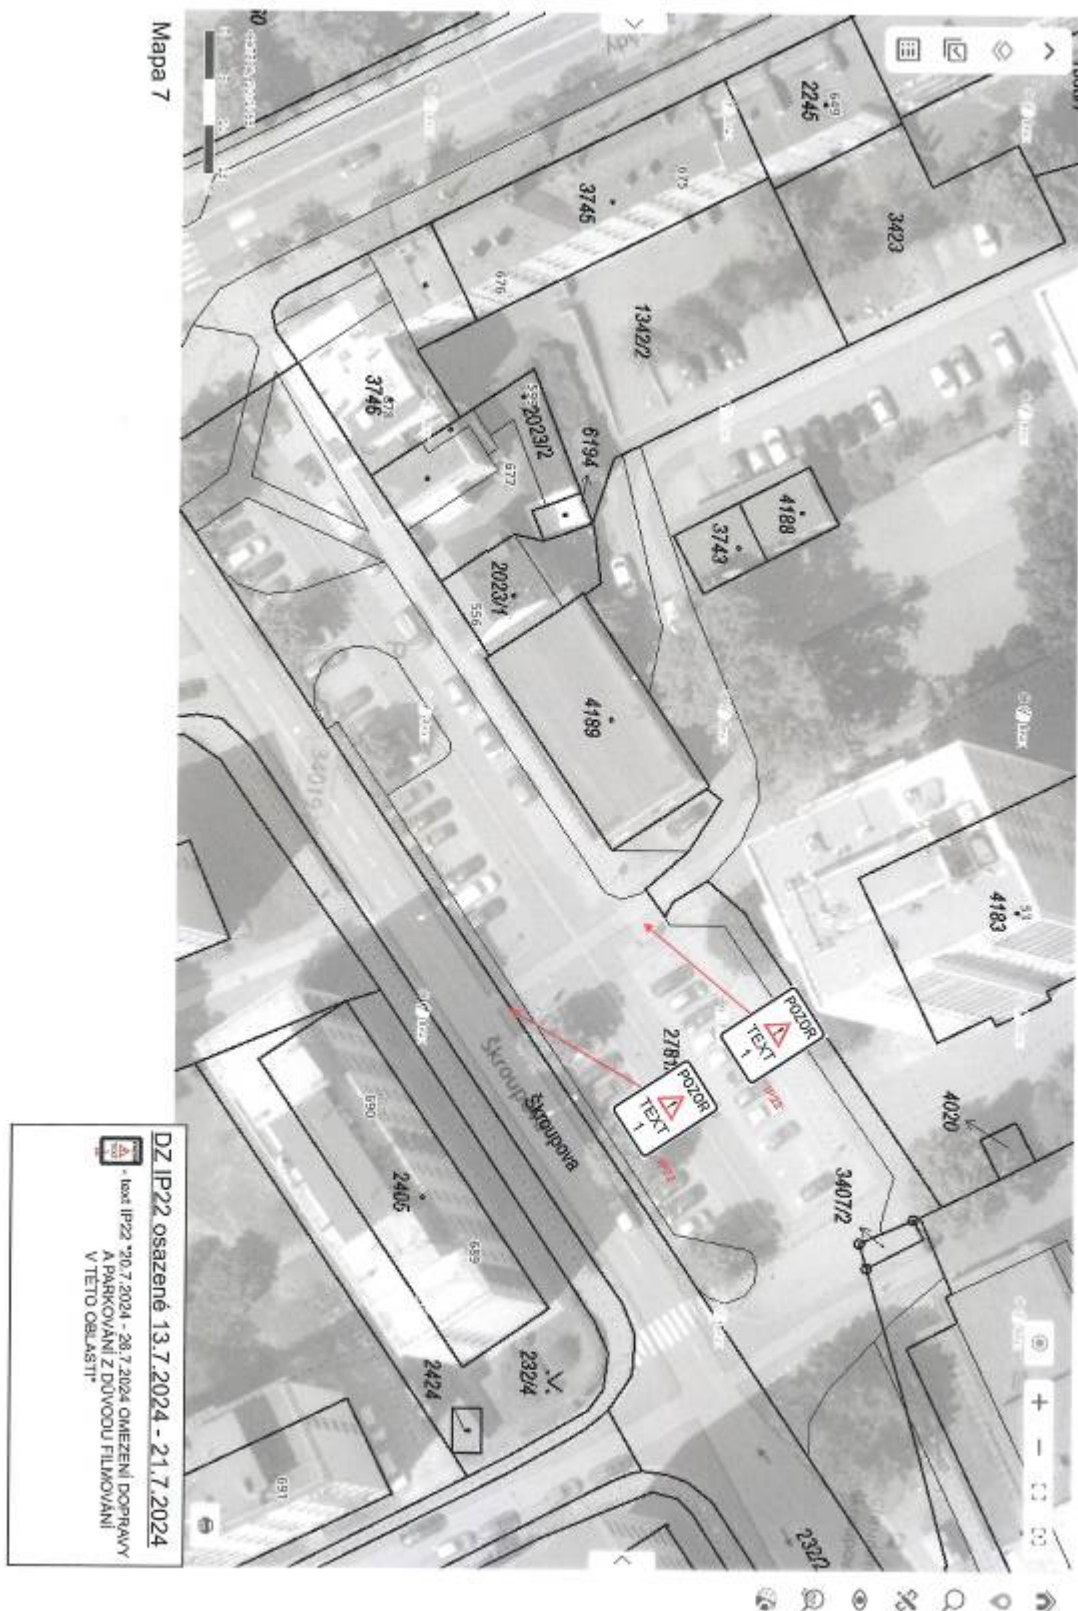

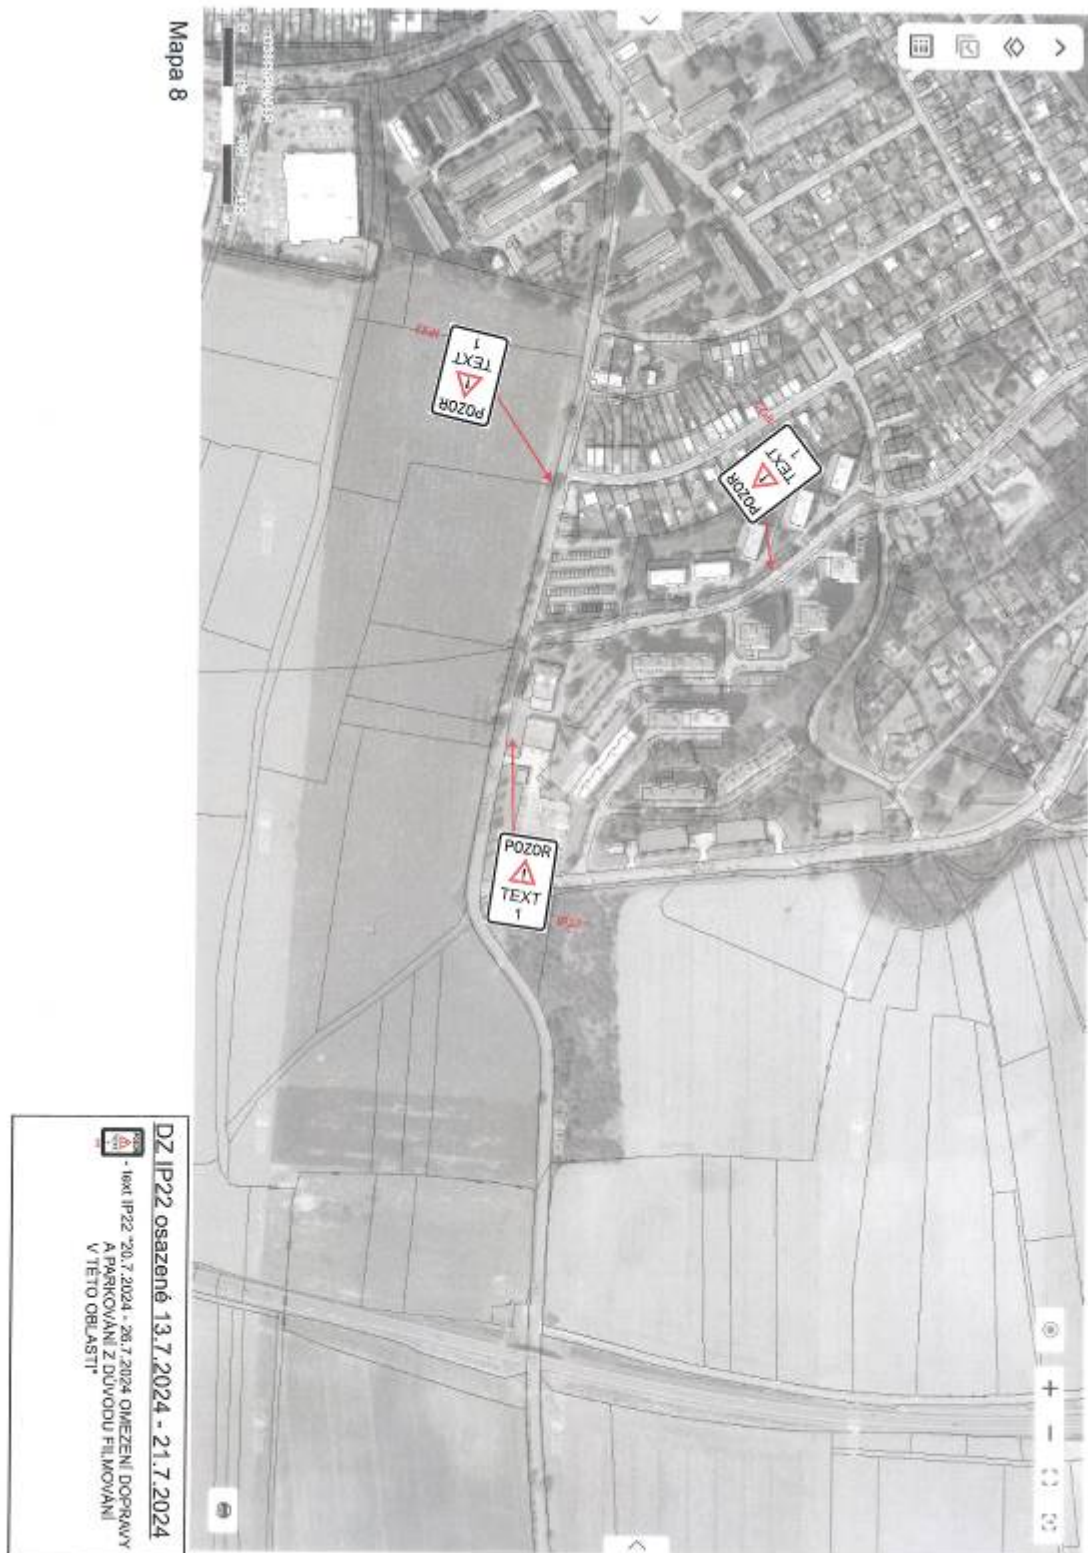

DZ IP22 osazené 13.7.2024 - 21.7.2024
- ikoni IP22 "20.7.2024 - 28.7.2024 OMEZENÍ DOPRAVY
A PARKOVÁNÍ Z DŮVODU FILMOVÁNÍ
V TĚTO OBLASTI"



Mapa 9