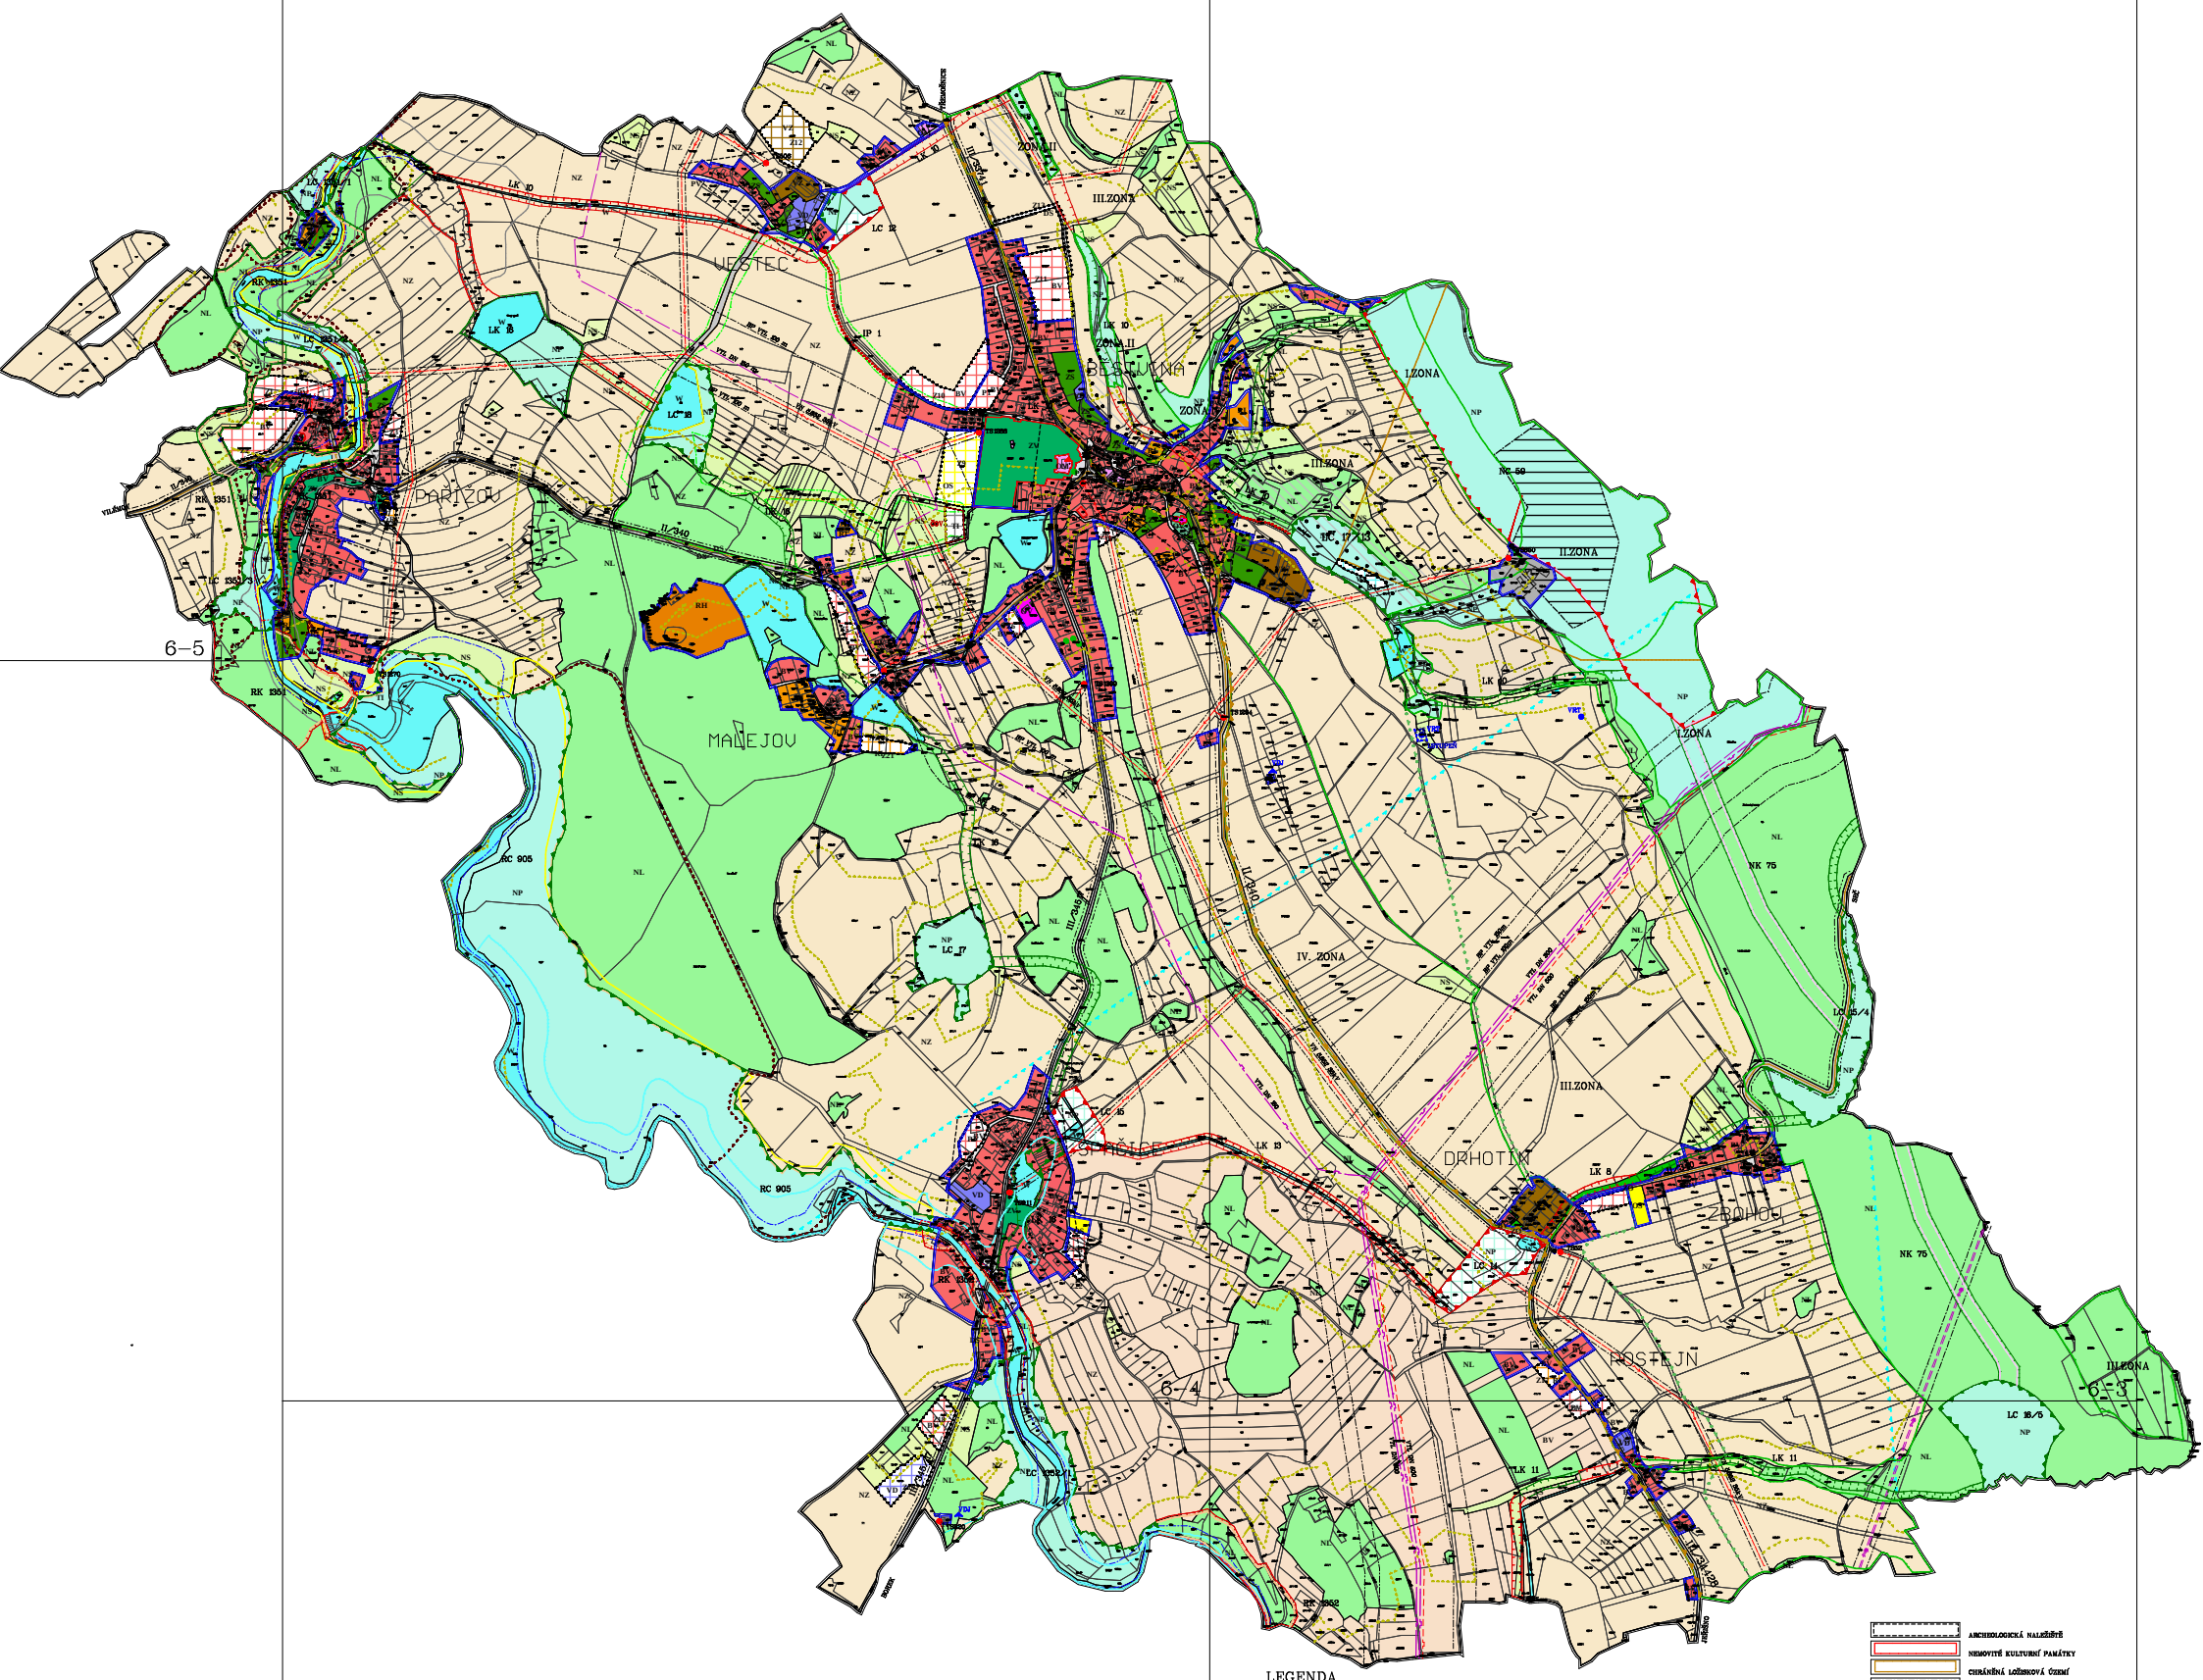

ÚZEMNÍ PLÁN BĚSTVINA

KOORDINAČNÍ VÝKRES 6–1

POŘIZOVATEL: MĚ CHRUDIM ZPRACOVATEL: INGARCH. MILAN VOJTÍŠEK

DATUM: 31/05/15 MĚŘÍTKO: 1: 5000

TopoL 5.1.2016