


BÍTOVANY - ÚZEMNÍ PLÁN
- NÁVRH -

- ODŮVODNĚNÍ -
VÝKRES ŠIRŠÍCH VZTAHŮ
1 : 50 000

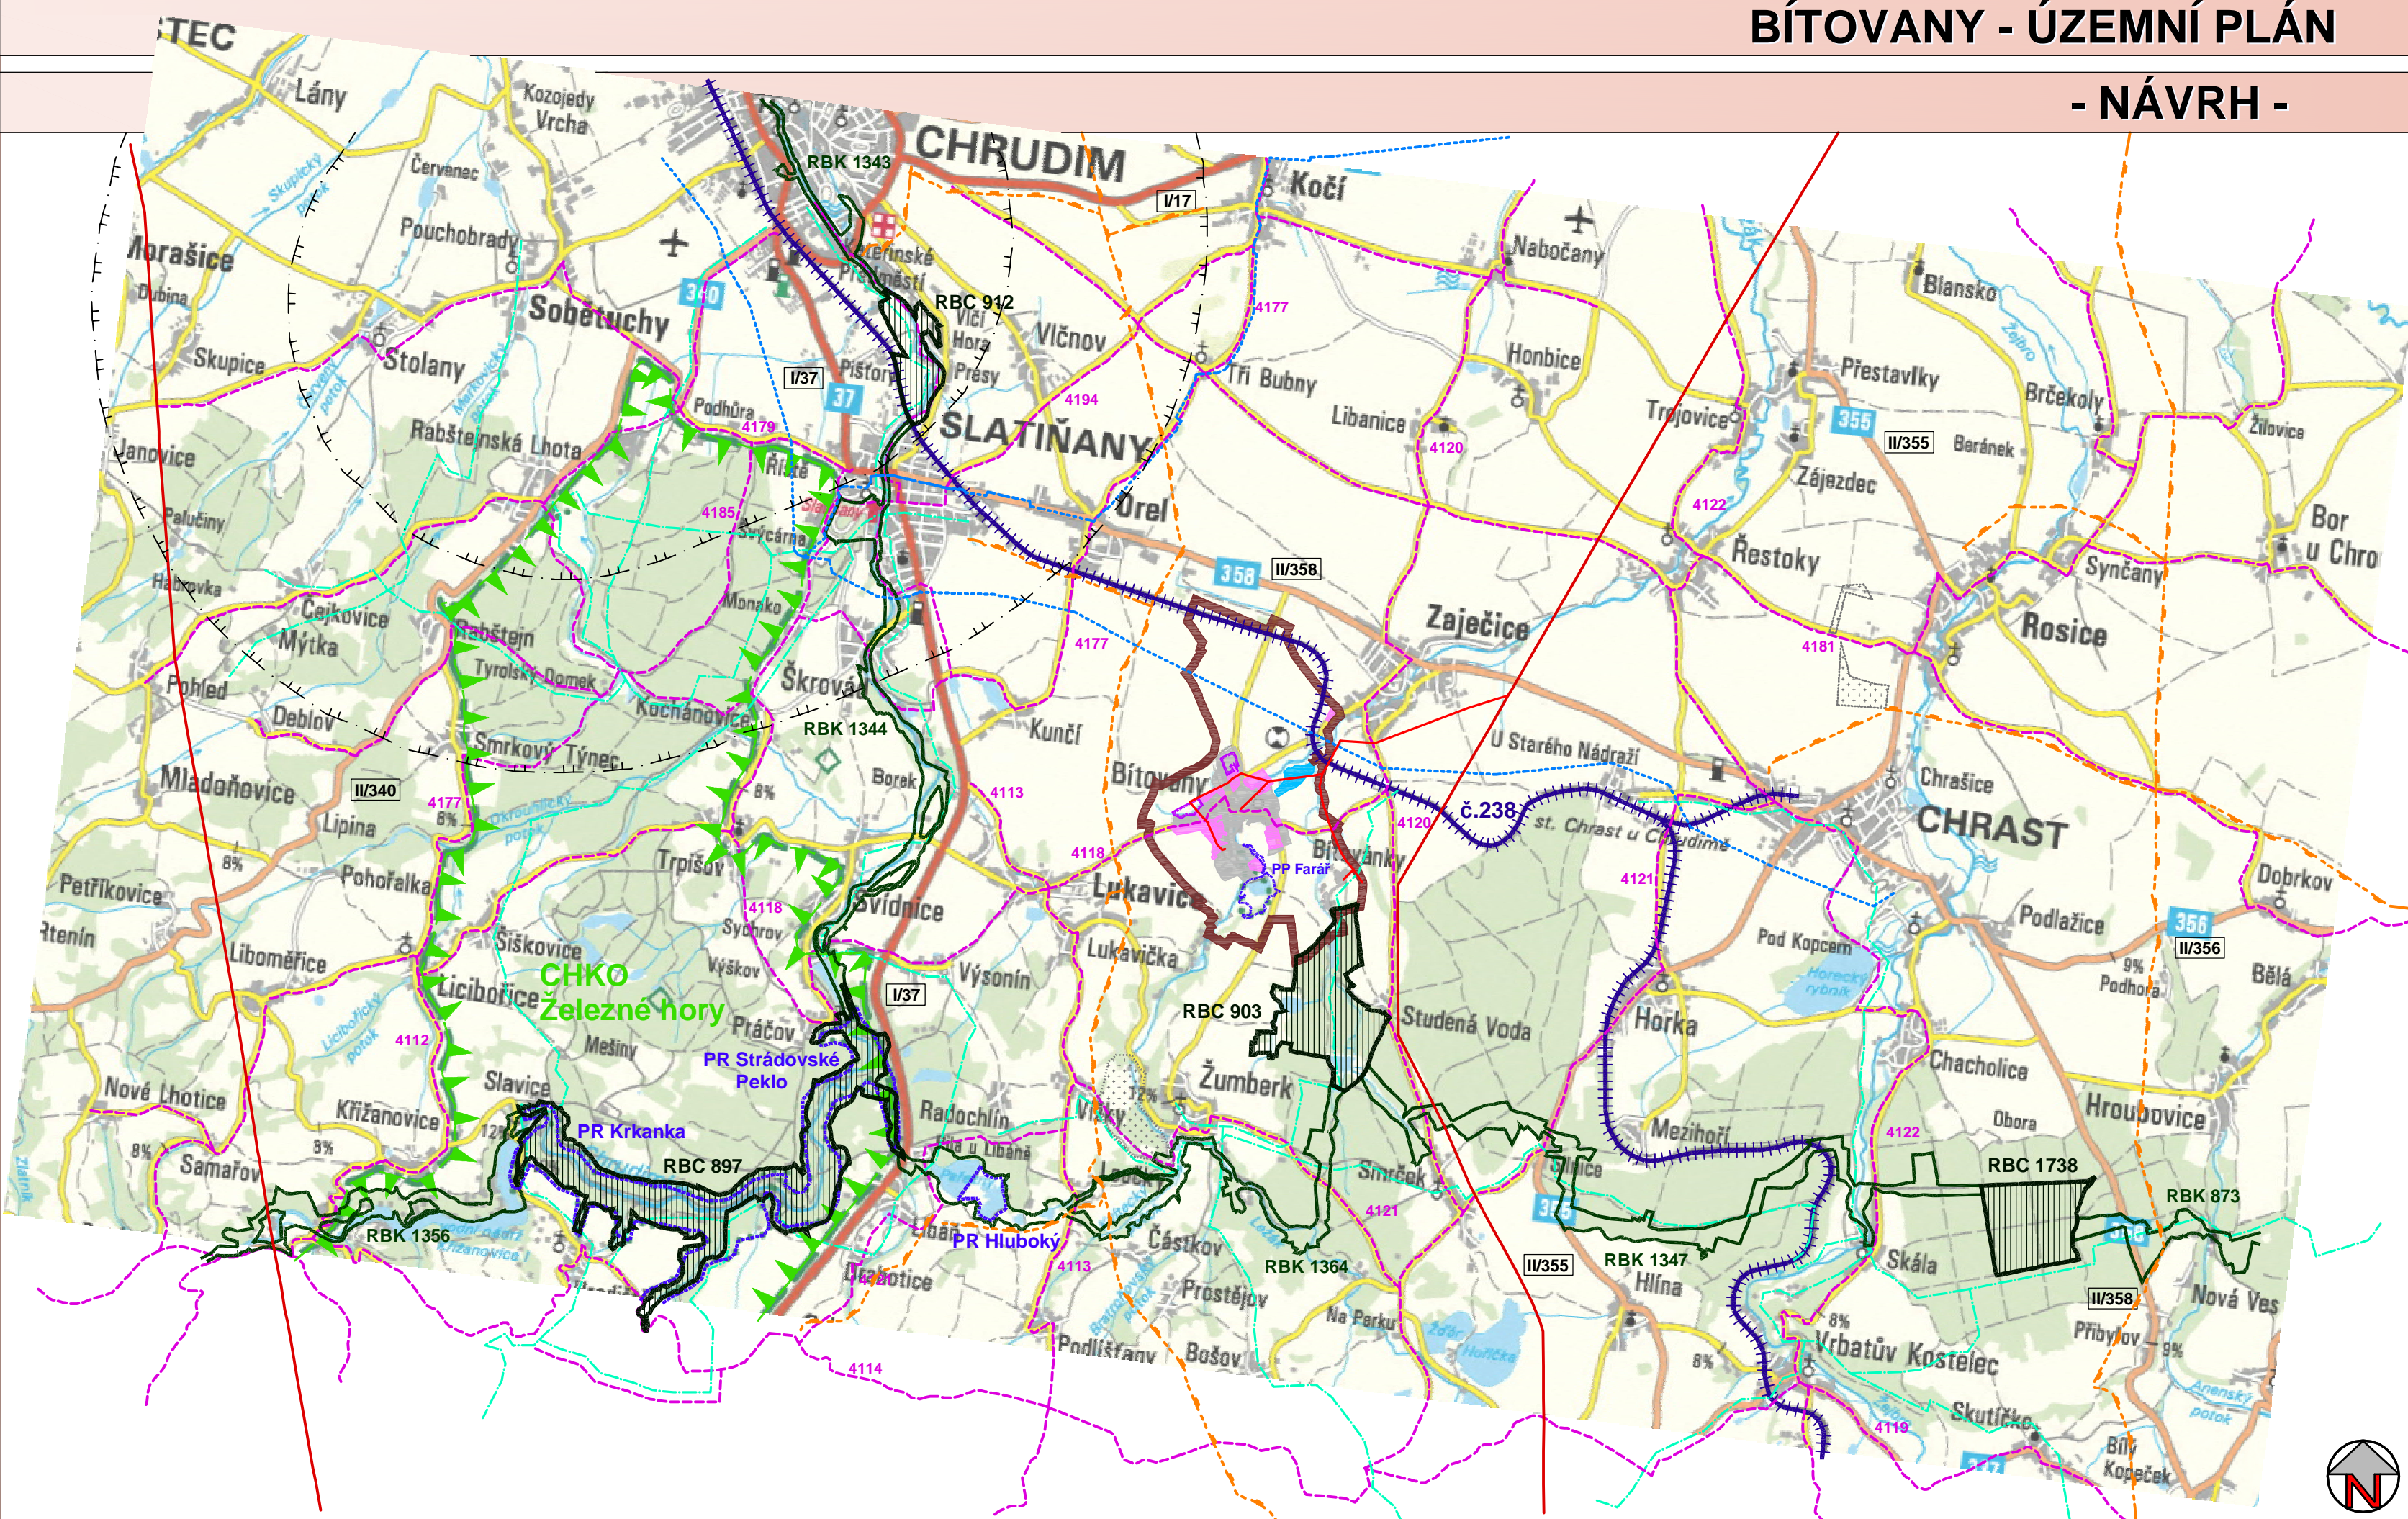

LEGENDA:

stav	návrh	
		hranice řešeného, katastrálního území
		zastavěné území
		zastavitelné plochy a plochy přestavby
		plochy územních rezerv pro bydlení
		plochy lesa
		vodní plochy a toky
		ochranné pásmo letiště Chrudim
		železnice
		silnice I. třídy
		silnice II. třídy
		silnice III. třídy
		cyklotrasy
		turistické trasy, naučné stezky
		regionální biocentrum
		regionální biokoridor
		CHKO Železné hory
		zvláště chráněné území - PR, PP
		chráněné ložiskové území
		vedení elektro VVN
		vedení elektro VN
		vedení VTL plynovodu
		vodovod nadmístního významu

Objednatel : Obec BÍTOVANY	 aurum s.r.o. ARCHITEKTURA • URBANISMUS REGIONÁLNÍ ÚZEMNÍ MANAGEMENT
Zhotovitel : Atelier AURUM s.r.o. Pardubice	zakázka : 28/07 etapa: ÚP pro vydání datum : 12/2009 měřítko : 1 : 50 000
Zodpovědný projektant : Ing. arch. Ivana Petřů Zpracovatelský kolektiv : Ing. arch. Jana Půlpytlová Michal Izák Olga Lukášová Ing. Drahomír Ježek	BÍTOVANY - ÚZEMNÍ PLÁN - návrh ODŮVODNĚNÍ - Výkres širších vztahů příloha č. II.B2