


ÚP HROCHŮV TÝNEC

VÝKRES ŠIRŠÍCH ÚZEMNÍCH VZTAHŮ

1 : 25 000

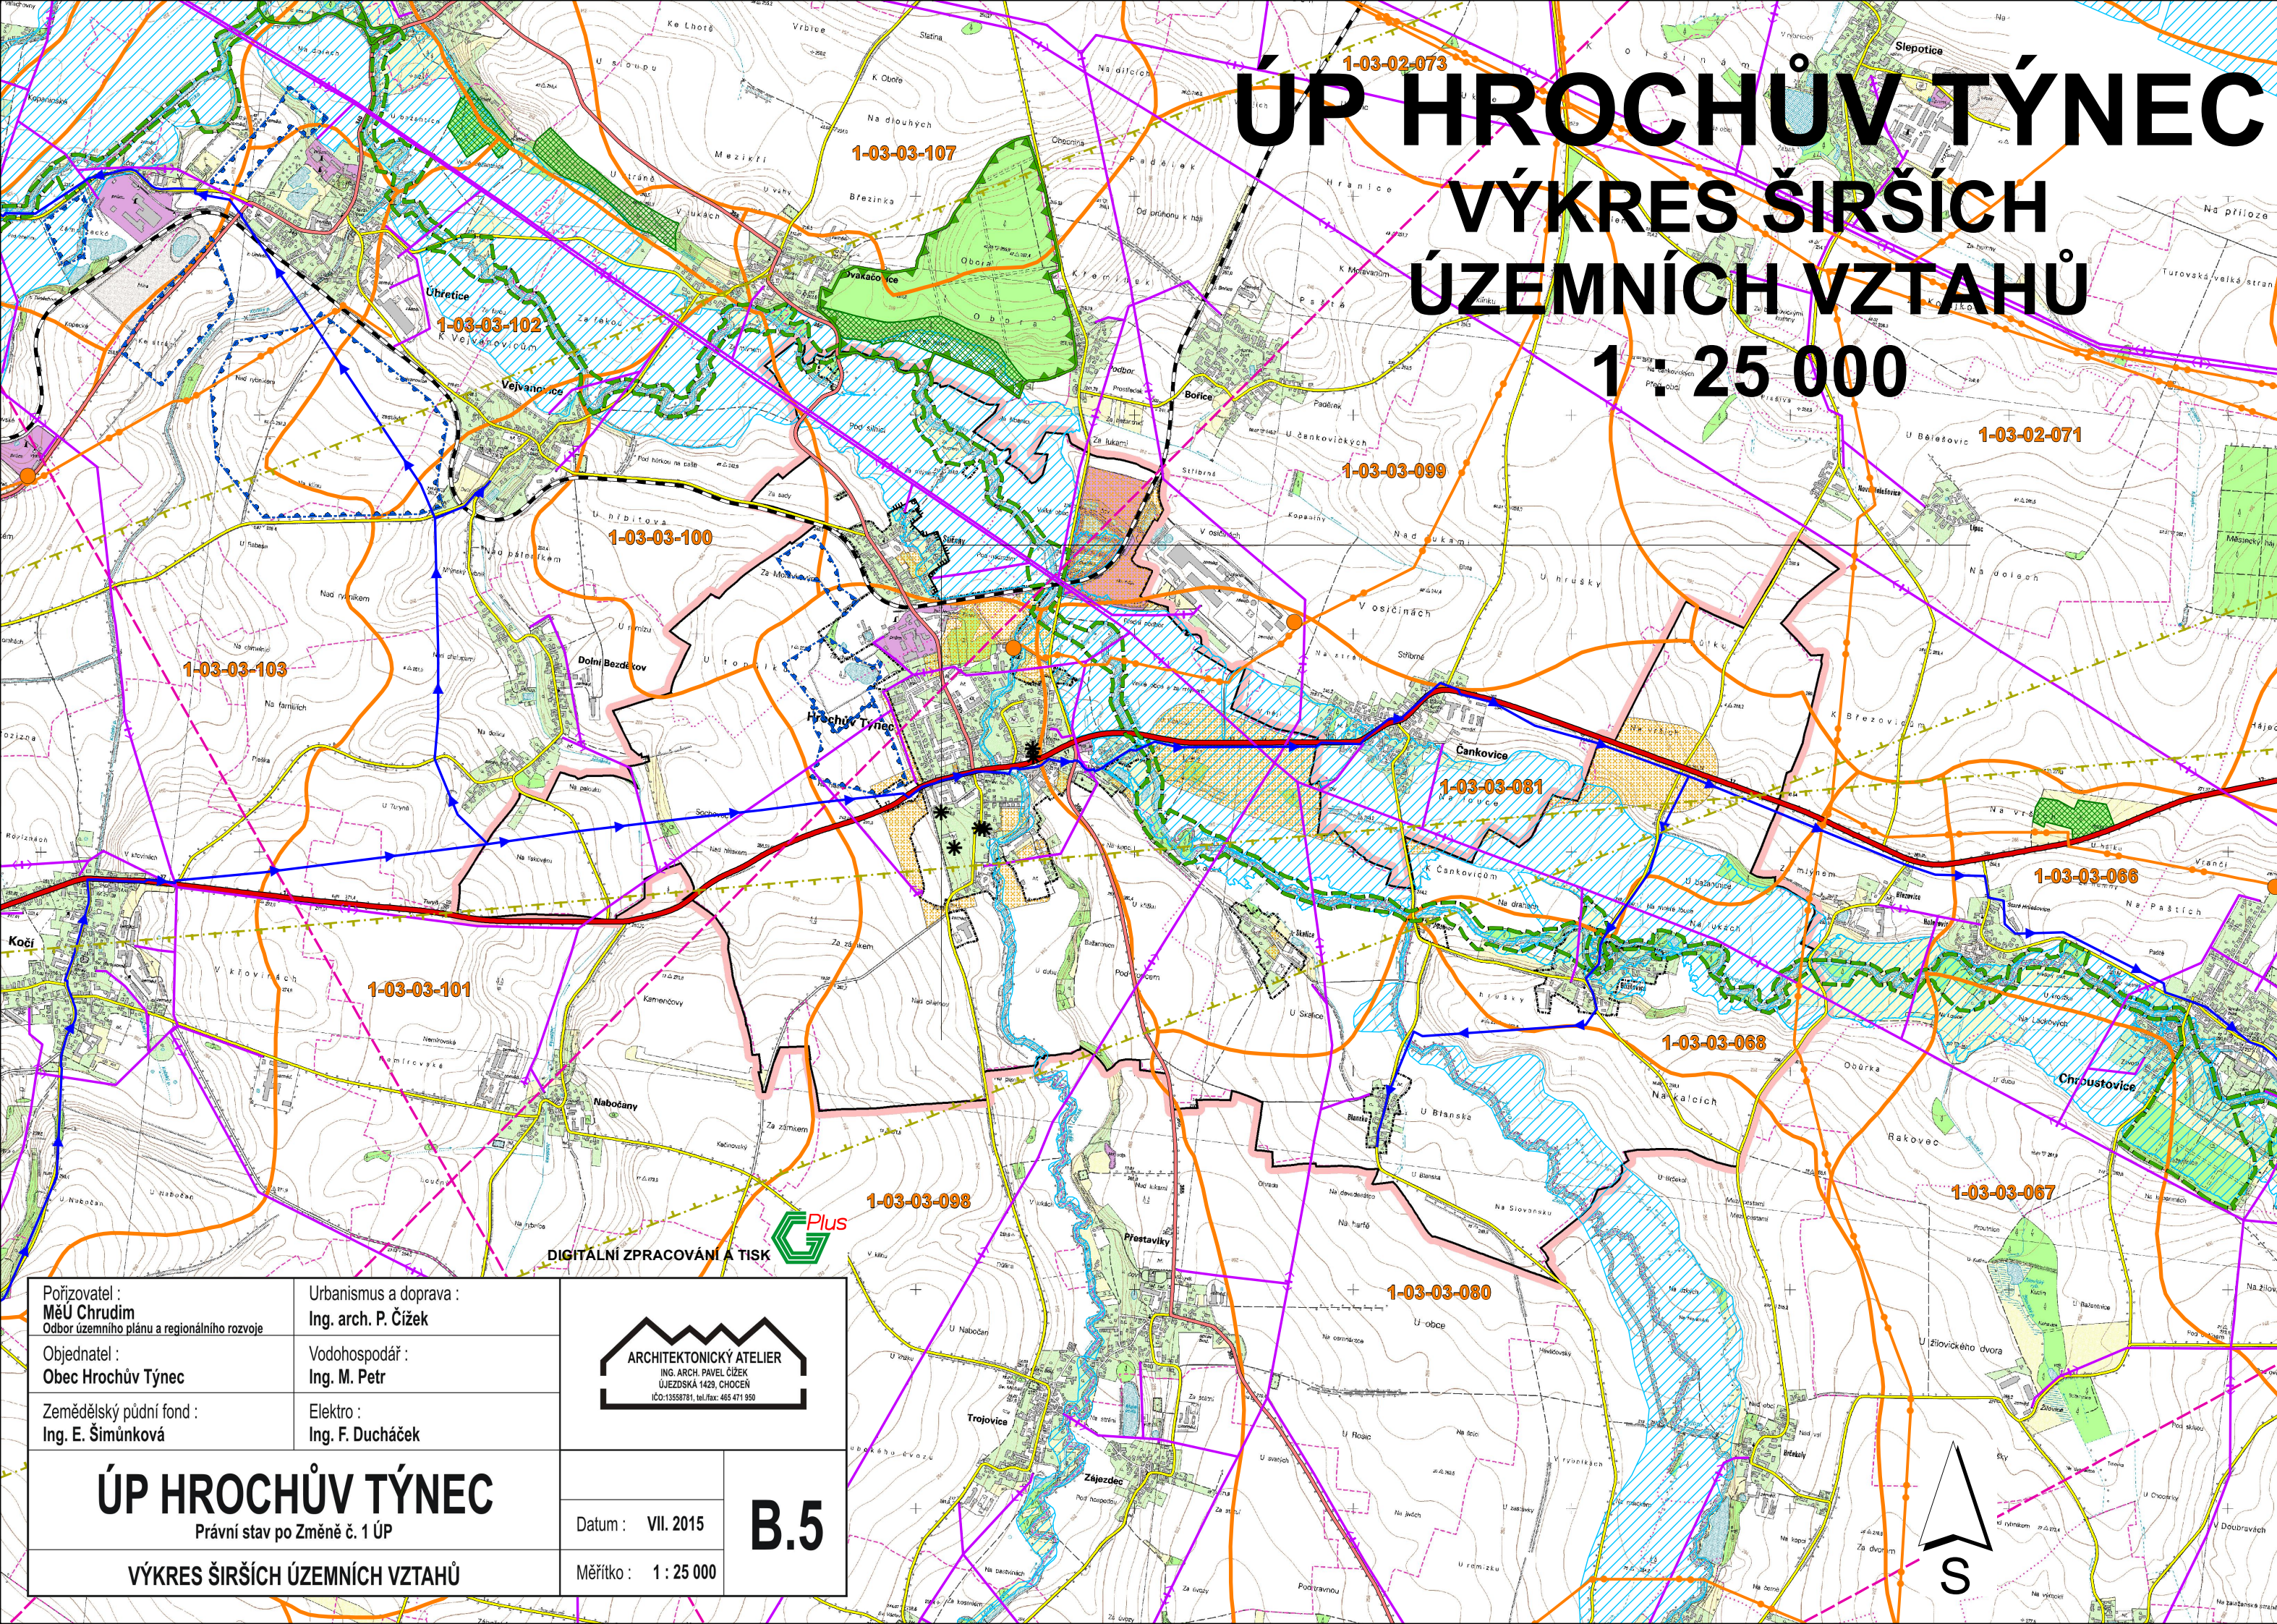

Legenda:

Stav	Návrh	
		správní hranice obce
		zastavěné území k 30. 9. 2014
		rozvojové plochy
		komunikace I. třídy
		komunikace II. třídy
		komunikace III. třídy
		železniční trať
		vrchní vedení VN / VVN
		radioreléové trasy
		VTL plynovod
		regulační stanice plynu
		hlavní vodovodní řad
		hranice hydrologického pořadí
		číslo hydrologického pořadí
		ochranné pásmo vojenského komunikačního vedení
		regionální biokoridor (RBK)
		regionální biocentrum (RBC)
		nemovitá kulturní památka
		chráněné ložiskové území (CHLÚ)
		záplavové území Q100
		navržená protipovodňová ochrana - lokalita Stičany
		významný krajinný prvek

Porizovatel:
MěÚ Chrudim
Odbor územního plánu a regionálního rozvoje

Objednatel:
Obec Hrochův Týnec

Zemědělský půdní fond:
Ing. E. Šimůnková

Urbanismus a doprava:
Ing. arch. P. Čížek

Vodohospodář:
Ing. M. Petr

Elektro:
Ing. F. Ducháček

ARCHITEKTONICKÝ ATELIER
ING. ARCH. PAVEL ČÍZEK
ÚJEZDŠKÁ 1428, CHOCEN
IČO:13558781, tel./fax: 465 471 950

Datum: VII. 2015

Měřítko: 1 : 25 000

ÚP HROCHŮV TÝNEC

Právní stav po Změně č. 1 ÚP

VÝKRES ŠIRŠÍCH ÚZEMNÍCH VZTAHŮ

B.5