


ÚP OREL

KOORDINAČNÍ VÝKRES

1 : 5 000

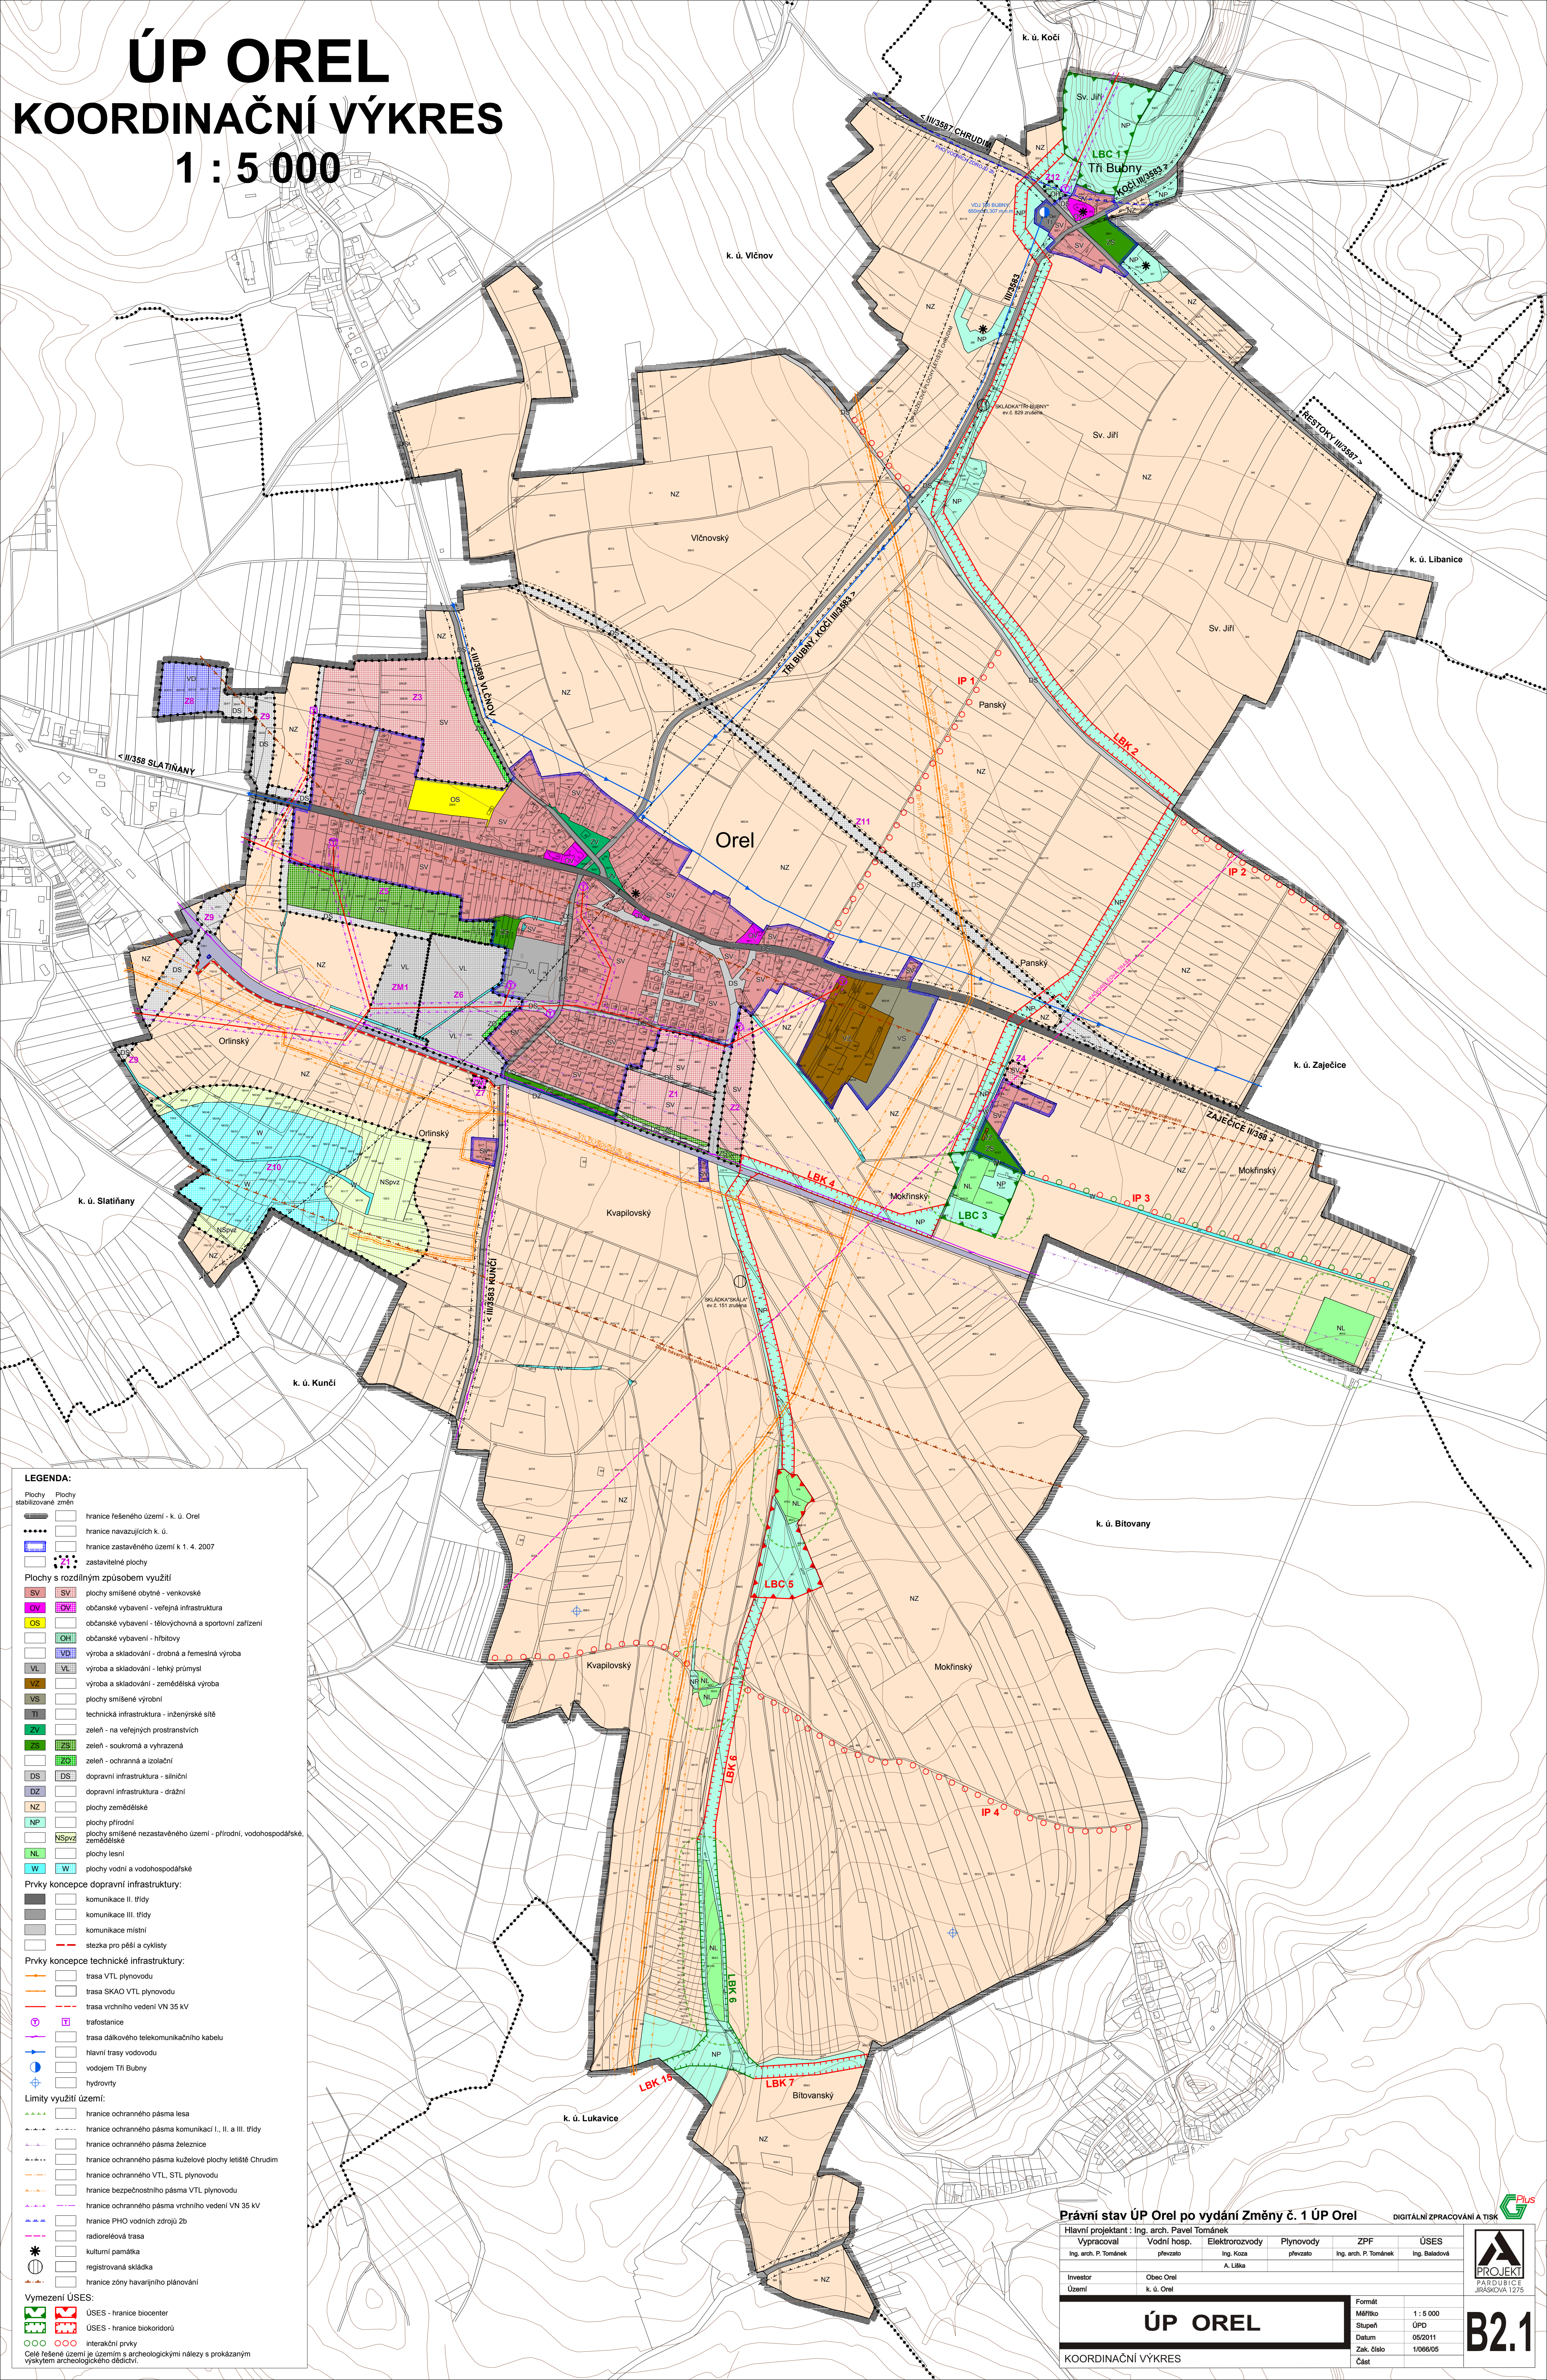

LEGENDA:

Plochy stabilizované změn

- hranice řešeného území - k. ú. Orel
- hranice navazujících k. ú.
- hranice zastavěného území k 1. 4. 2007
- zastavitelné plochy

Plochy s rozdílným způsobem využití

- SV, SV plochy smíšené obytné - venkovské
- OV, OV občanské vybavení - veřejná infrastruktura
- OS, OS občanské vybavení - tělovýchovná a sportovní zařízení
- CH, CH občanské vybavení - hřbitovy
- VD, VD výroba a skladování - drobná a řemeslná výroba
- VL, VL výroba a skladování - lehký průmysl
- VZ, VZ výroba a skladování - zemědělská výroba
- VS, VS plochy smíšené výrobní
- TI, TI technická infrastruktura - inženýrské sítě
- ZV, ZV zeleň - na veřejných prostranstvích
- ZS, ZS zeleň - soukromá a vyhrazená
- DS, DS zeleň - ochranná a izolační
- DS, DS dopravní infrastruktura - silniční
- DZ, DZ dopravní infrastruktura - drážní
- NZ, NZ plochy zemědělské
- NP, NP plochy přírodní
- NSpV, NSpV plochy smíšené nezastavěného území - přírodní, vodohospodářské, zemědělské
- NL, NL plochy lesní
- W, W plochy vodní a vodohospodářské

Prvky koncepce dopravní infrastruktury:

- komunikace II. třídy
- komunikace III. třídy
- komunikace místní
- stezka pro pěší a cyklisty

Prvky koncepce technické infrastruktury:

- trasa VTL plynovodu
- trasa SKAO VTL plynovodu
- trasa vrchního vedení VN 35 kV
- trafostanice
- trasa dálkového telekomunikačního kabelu
- hlavní trasy vodovodu
- vodojem Tř. Bubny
- hydrotvry

Limity využití území:

- hranice ochranného pásma lesa
- hranice ochranného pásma komunikací I., II. a III. třídy
- hranice ochranného pásma železnice
- hranice ochranného pásma kužlové plochy letiště Chrudim
- hranice ochranného VTL, STL plynovodu
- hranice bezpečnostního pásma VTL plynovodu
- hranice ochranného pásma vrchního vedení VN 35 kV
- hranice PHO vodních zdrojů 2b
- radioreléová trasa
- kulturní památka
- registrovaná skládka
- hranice zóny havarijního plánování

Vymezení ÚSES:

- ÚSES - hranice biocenter
- ÚSES - hranice biokoridorů
- interakční prvky

Celá řešená území je územím s archeologickými nálezy s prokázaným výskytém archeologického dědictví.

Právní stav ÚP Orel po vydání Změny č. 1 ÚP Orel

Hlavní projektant: Ing. arch. Pavel Tománek

Vypracoval	Vodní hosp.	Elektroinženýry	Plynovody	ZPF	ÚSES
Ing. arch. P. Tománek	plevzato	Ing. Kozá	plevzato	Ing. arch. P. Tománek	Ing. Baladová
Investor	Obec Orel	A. Líbka			
Území	k. ú. Orel				

ÚP OREL

KOORDINAČNÍ VÝKRES

Formát: A4
Měřítko: 1:5 000
Stupeň: ÚPD
Datum: 05/2011
Zak. číslo: 1/066/05
Část: 1

B2.1