
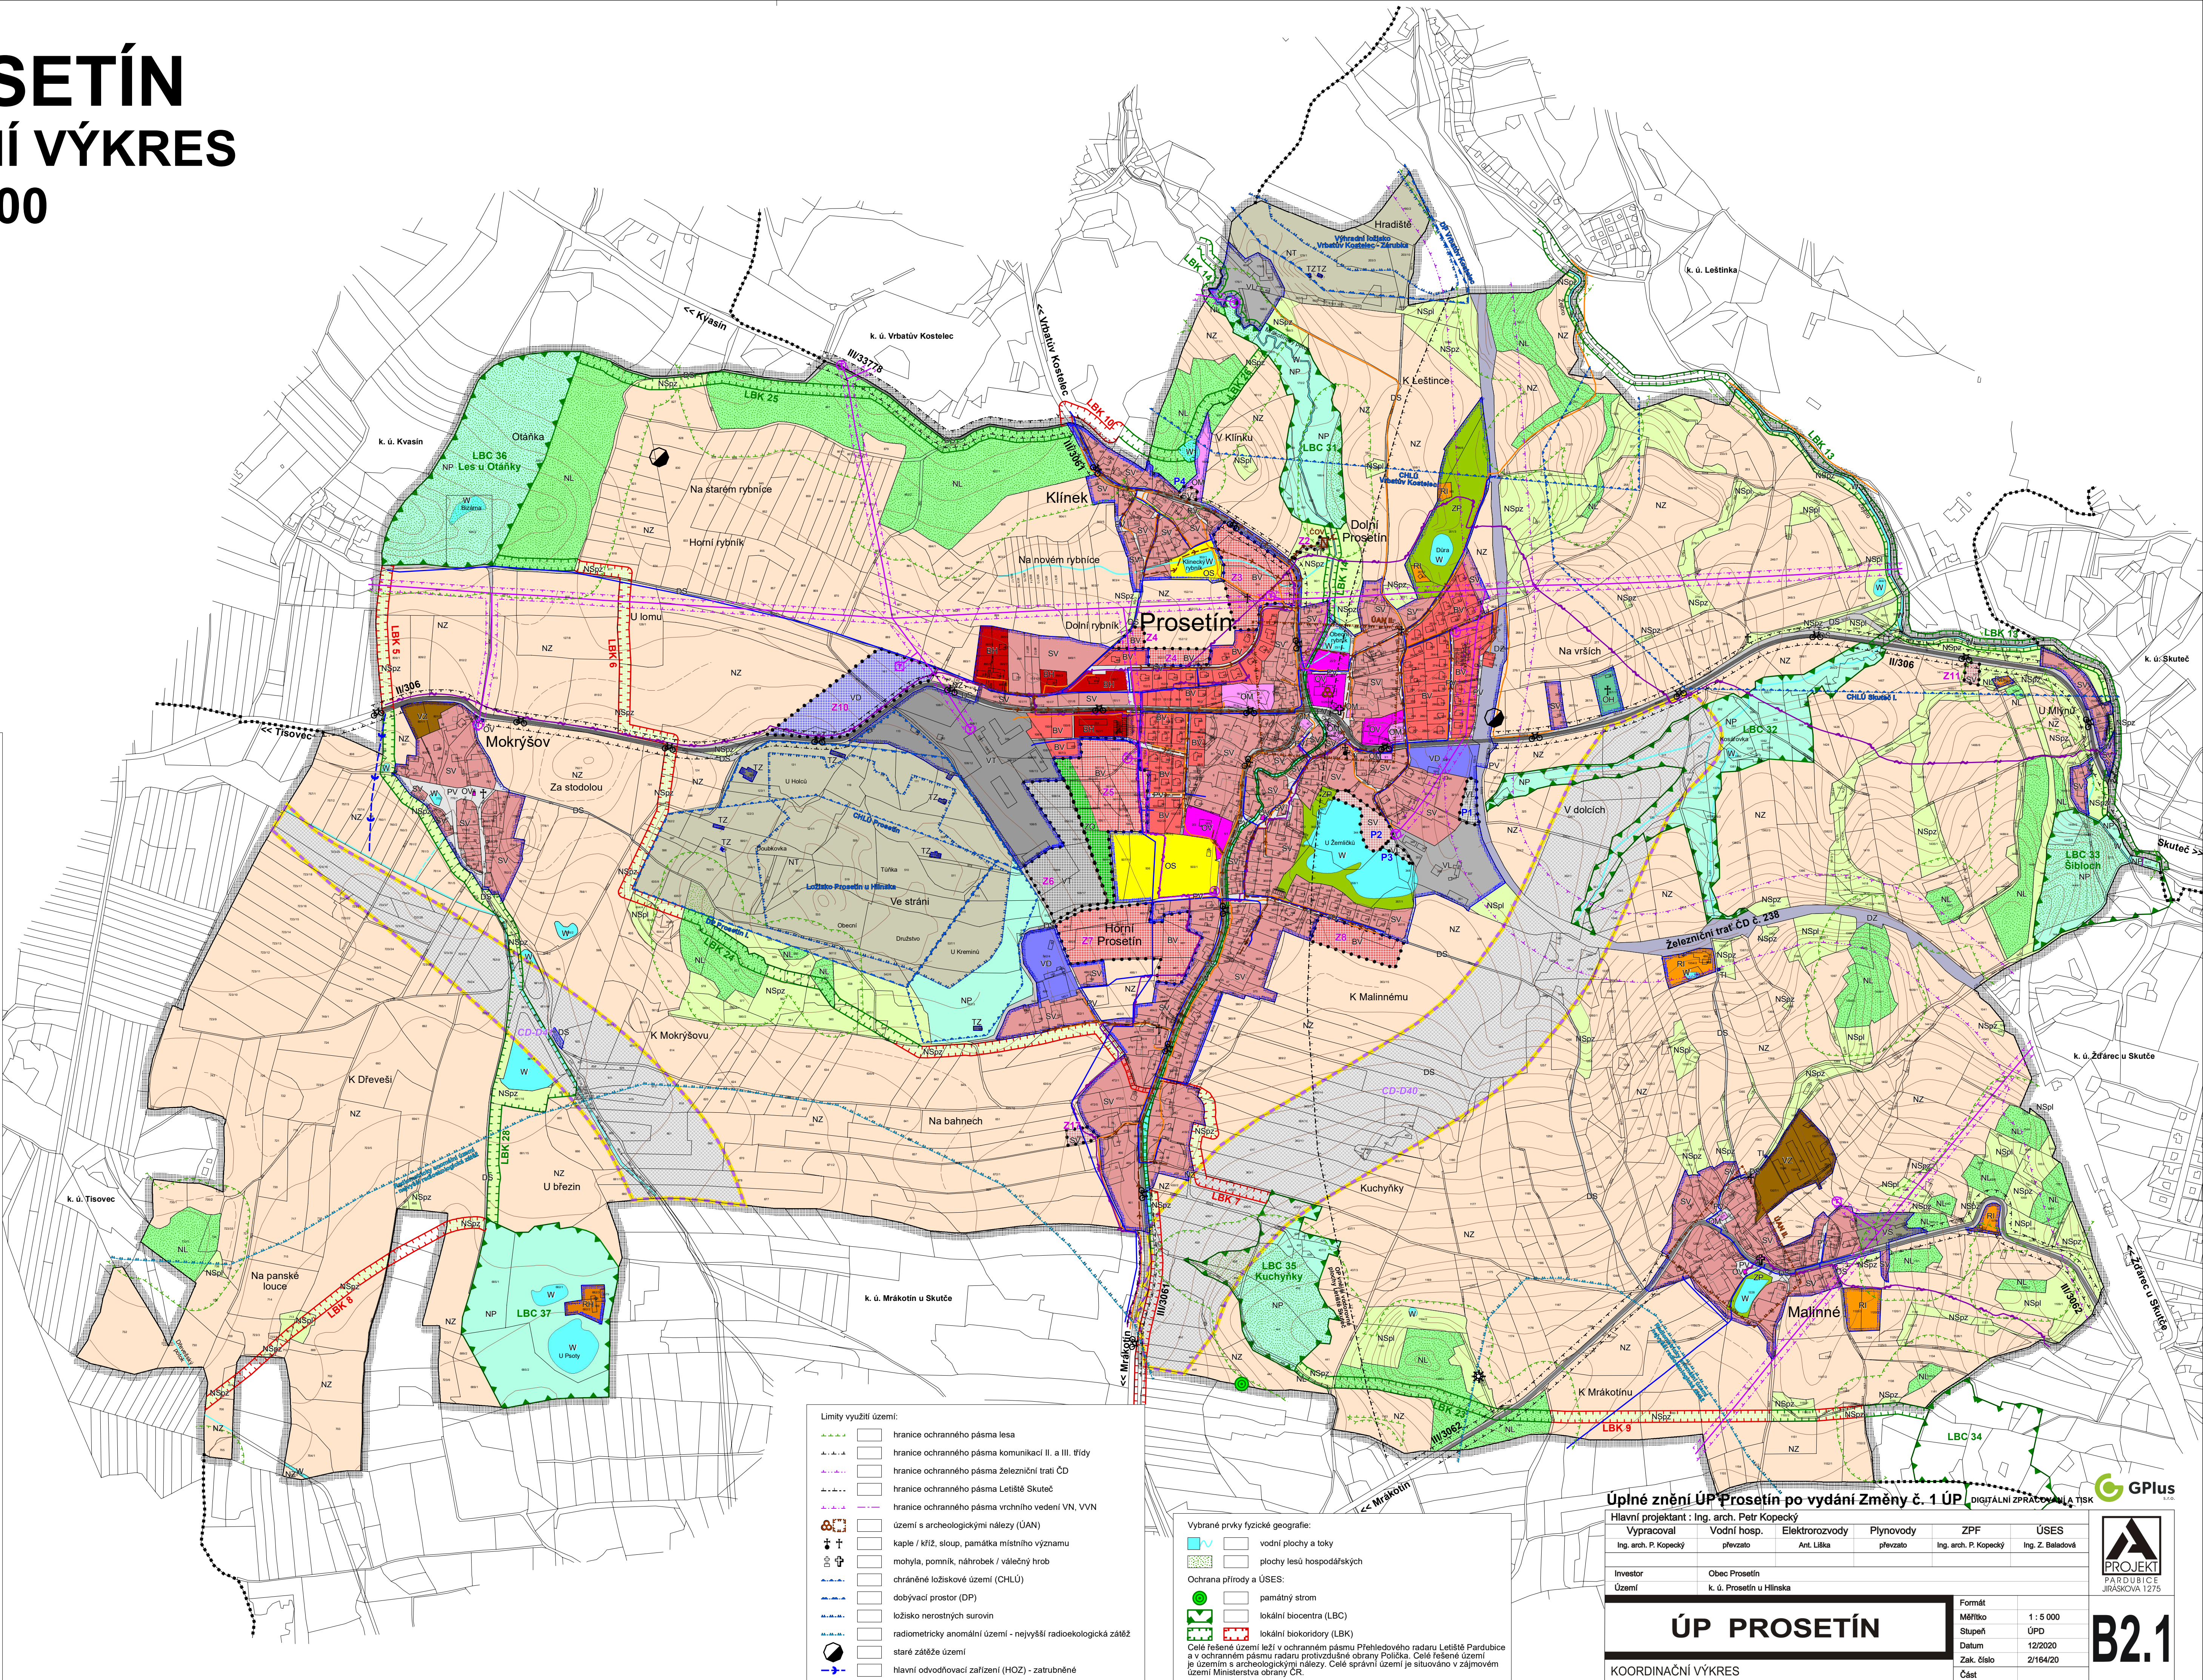


ÚP PROSETÍN

KOORDINAČNÍ VÝKRES

1 : 5 000

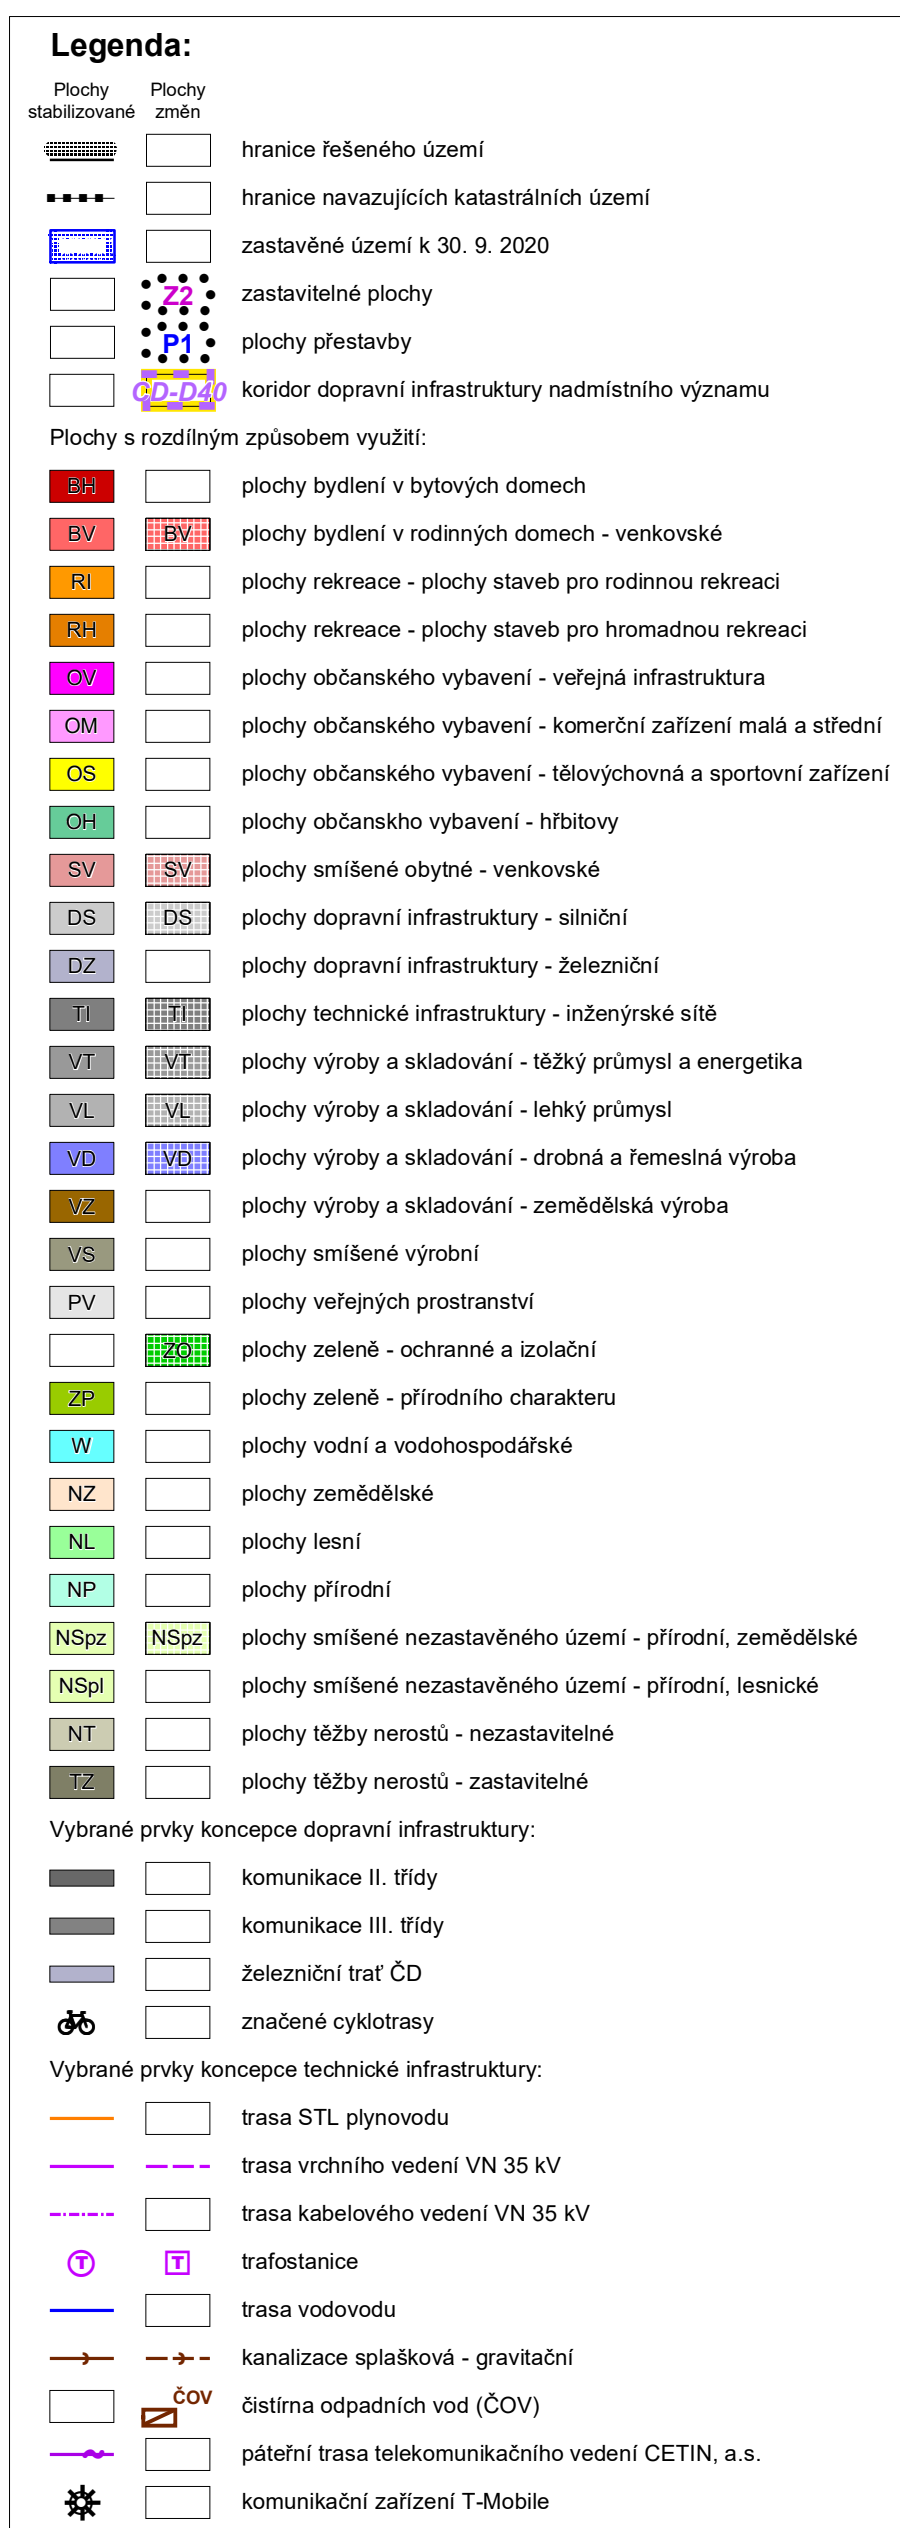

Úplné znění ÚP Proseřtín po vydání Změny č. 1 ÚP					
Hlavní projektant : Ing. arch. Petr Kopecský					
Vyráběvací Ing. arch. P. Kopecský	Vodní hosp. převzato	Elektrorozvodny Ant. Liška	Plynovody převzato	ZPF Ing. arch. P. Kopecský	ÚSES Ing. Z. Baladová
Investor Území	Obec Proseřtín k. ú. Proseřtín u Hlinska				
ÚP PROSEŘTÍN				Formát Měřítko Stupeň Datum Zak. číslo	1 : 5 000 ÚPD 12/2020 2/164/20
KOORDINAČNÍ VÝKRES				Část	