ÚZEMNÍ PLÁN KOČÍ
ÚPLNÉ ZNĚNÍ PO VYDÁNÍ ZMĚNY č. 3
TECHNICKÁ INFRASTRUKTURA
VODOVOD, KANALIZACE

ZÁZNAM O ÚČINNOSTI

ÚZEMNÍ PLÁN KOČÍ – ÚPLNÉ ZNĚNÍ PO VYDÁNÍ ZMĚNY č. 3		
Pořizovatel změny č. 3 ÚP Kočí:	Městský úřad Chrudim, odbor územního plánování a regionálního rozvoje	Otisk úředního razítka
Oprávněná úřední osoba pořizovatele: Jméno: Ing. Hana Kovandová Funkce: referent oddělení územního plánování	Podpis:	
Správní orgán, který vydal Změnu č. 3 Územního plánu Kočí:	Zastupitelstvo obce Kočí	
Datum nabytí účinnosti Změny č. 3 Územního plánu Kočí:	4. 7. 2018	

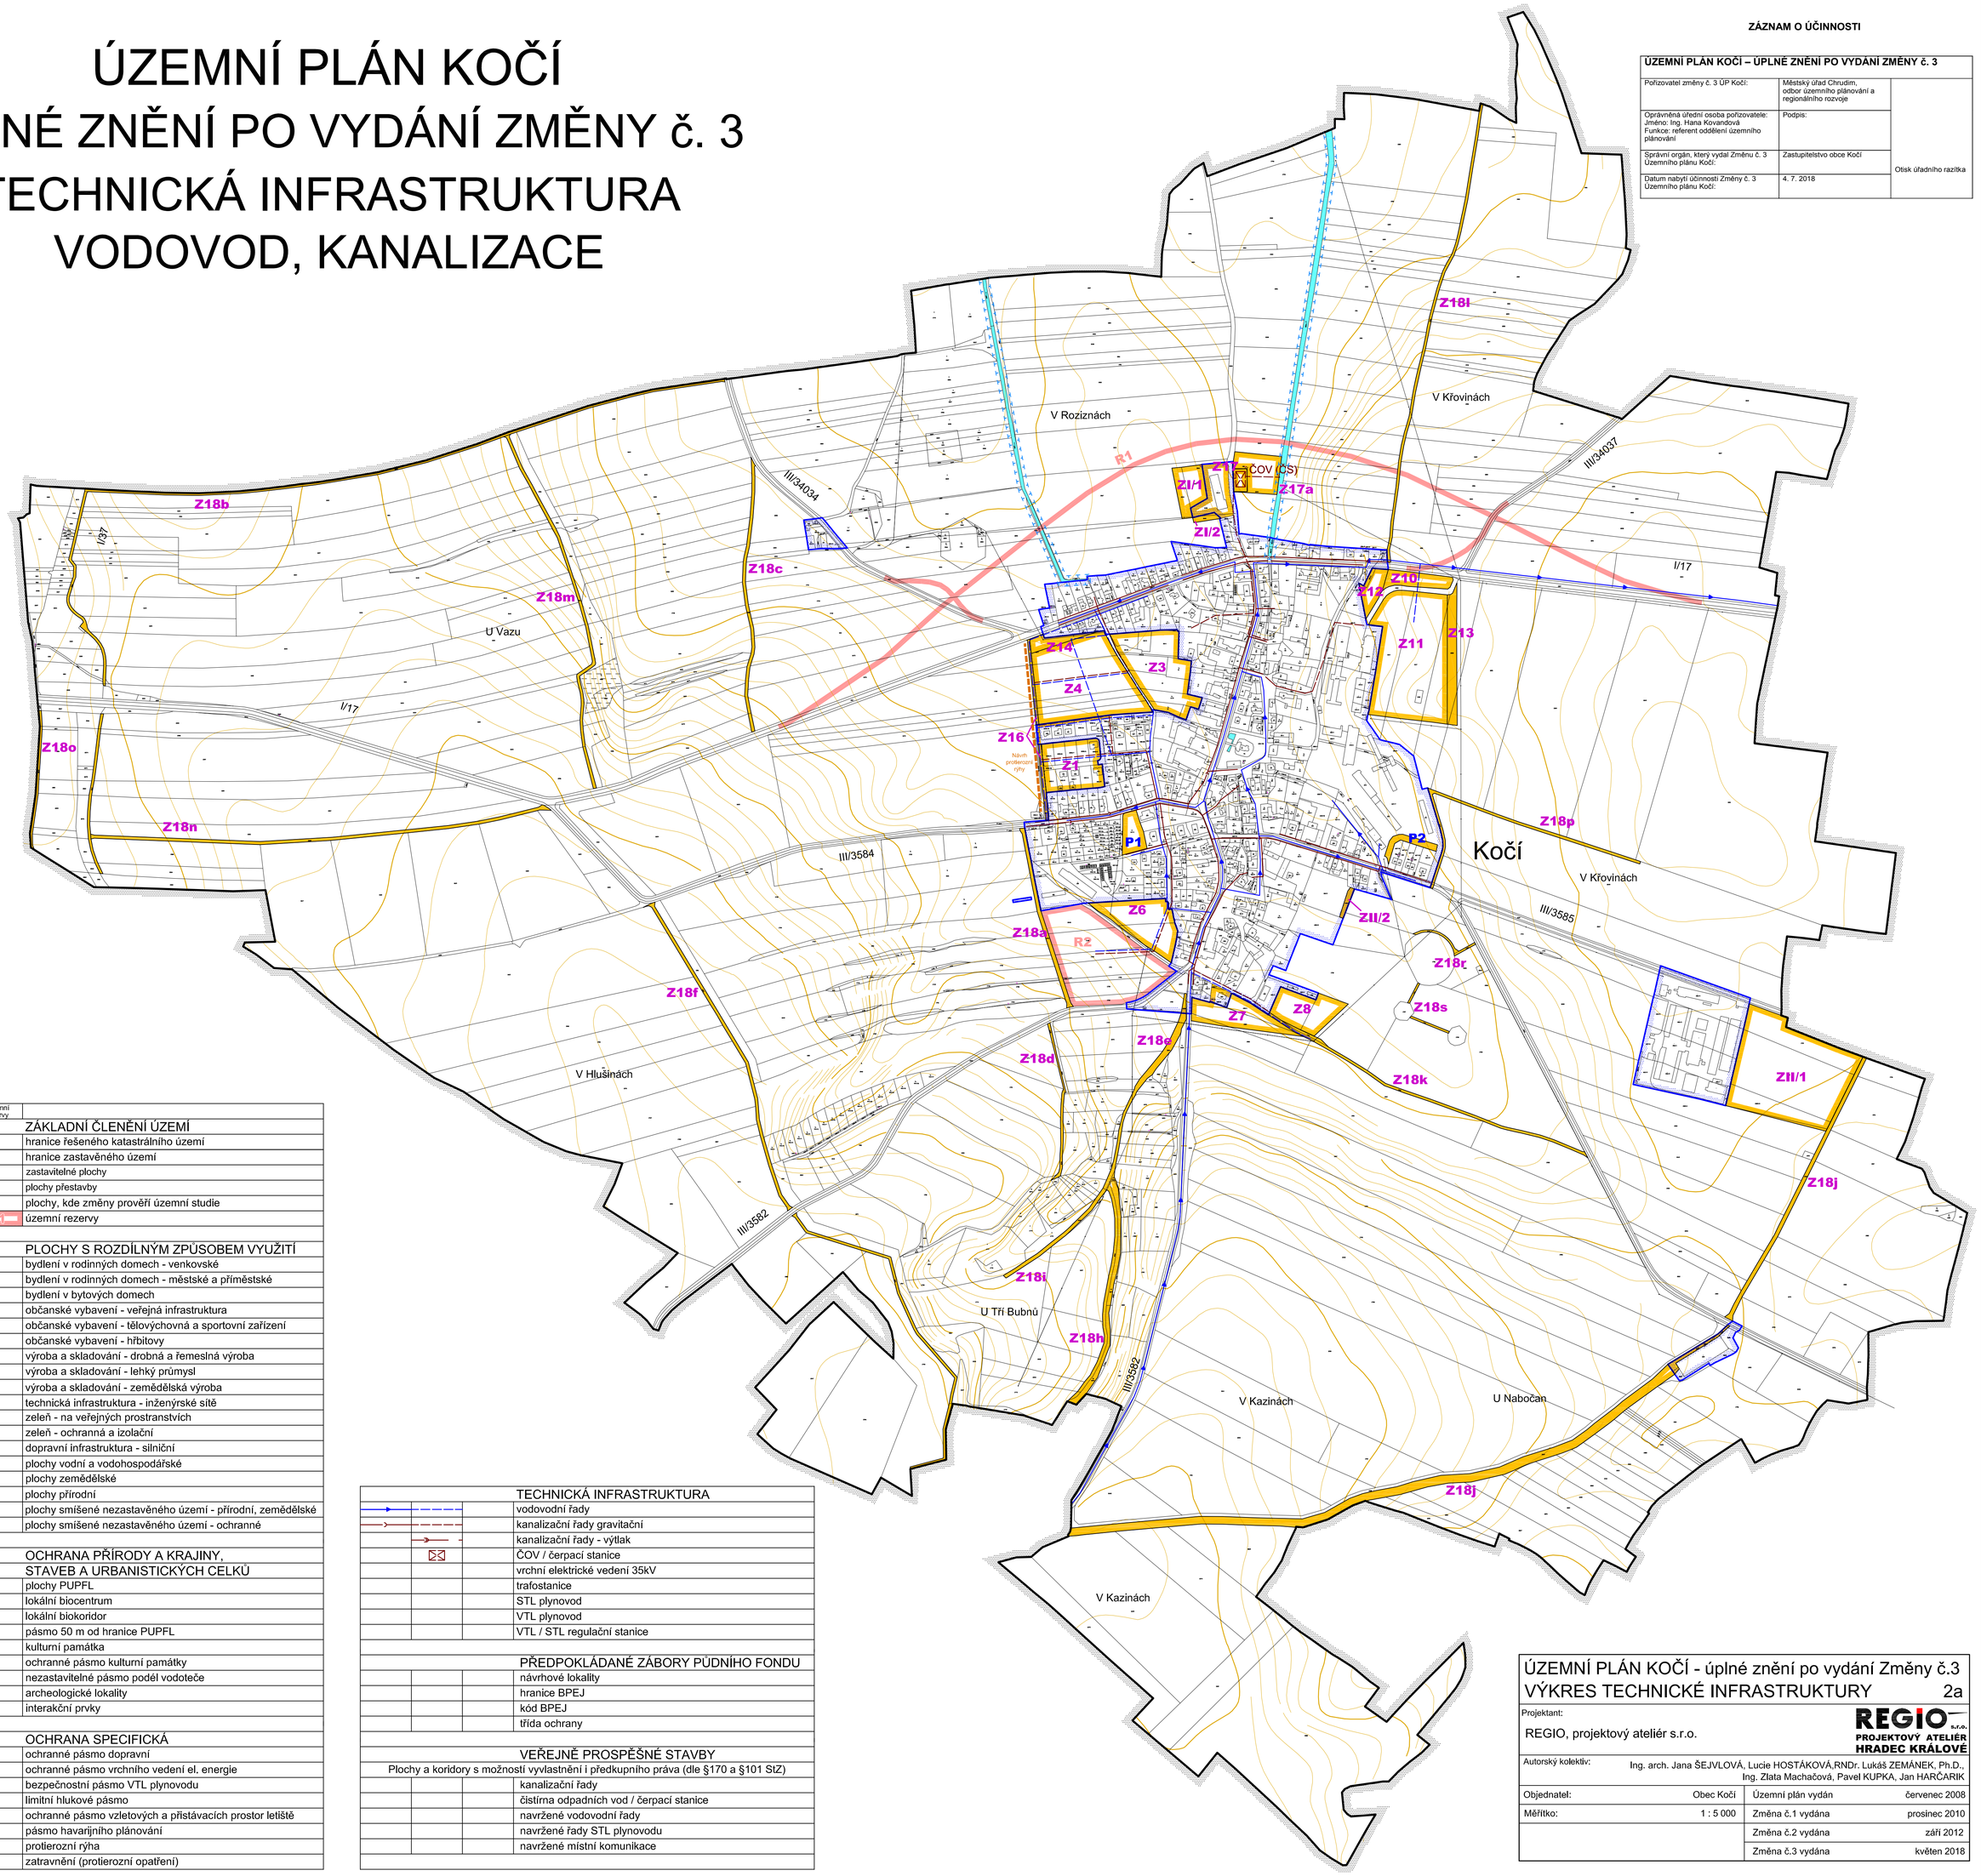

LEGENDA:

Plochy stabilizované	Plochy změn	Územní rezervy	
			ZÁKLADNÍ ČLENĚNÍ ÚZEMÍ
			hranice řešeného katastrálního území
			hranice zastavěného území
	Z1		zastavitelné plochy
	P1		plochy přestavby
			plochy, kde změny prověří územní studie
		R4	územní rezervy
			PLOCHY S ROZDÍLNÝM ZPŮSOBEM VYUŽITÍ
			bydlení v rodinných domech - venkovské
			bydlení v rodinných domech - městské a příměstské
			bydlení v bytových domech
			občanské vybavení - veřejná infrastruktura
			občanské vybavení - tělovýchovná a sportovní zařízení
			občanské vybavení - hřbitovy
			výroba a skladování - drobná a řemeslná výroba
			výroba a skladování - lehký průmysl
			výroba a skladování - zemědělská výroba
			technická infrastruktura - inženýrské sítě
			zeleň - na veřejných prostranstvích
			zeleň - ochranná a izolační
			dopravní infrastruktura - silniční
			plochy vodní a vodohospodářské
			plochy zemědělské
			plochy přírodní
			plochy smíšené nezastavěného území - přírodní, zemědělské
			plochy smíšené nezastavěného území - ochranné
			OCHRANA PŘÍRODY A KRAJINY, STAVEB A URBANISTICKÝCH CELKŮ
			plochy PUPFL
			lokální biocentrum
			lokální biokoridor
			pásmo 50 m od hranice PUPFL
			kulturní památka
			ochranné pásmo kulturní památky
			nezastavitelné pásmo podél vodoteče
			archeologické lokality
			interakční prvky
			OCHRANA SPECIFICKÁ
			ochranné pásmo dopravní
			ochranné pásmo vrchního vedení el. energie
			bezpečnostní pásmo VTL plynovodu
			limitní hlukové pásmo
			ochranné pásmo vzletových a přistávacích prostor letiště
			pásmo havarijního plánování
			protierozní rýha
			zatravnění (protierozní opatření)

	TECHNICKÁ INFRASTRUKTURA
	vodovodní řady
	kanalizační řady gravitační
	kanalizační řady - výtlak
	ČOV / čerpací stanice
	vrchní elektrické vedení 35kV
	trafostanice
	STL plynovod
	VTL plynovod
	VTL / STL regulační stanice
	PŘEDPOKLÁDANÉ ZÁBORY PŮDNÍHO FONDU
	návrhové lokality
	hranice BPEJ
	kód BPEJ
	třída ochrany
	VEŘEJNĚ PROSPĚŠNÉ STAVBY
	Plochy a koridory s možností vyvlastnění i předkupního práva (dle §170 a §101 StZ)
	kanalizační řady
	čistírna odpadních vod / čerpací stanice
	navržené vodovodní řady
	navržené řady STL plynovodu
	navržené místní komunikace

ÚZEMNÍ PLÁN KOČÍ - úplné znění po vydání Změny č.3
VÝKRES TECHNICKÉ INFRASTRUKTURY 2a

Projektant:
REGIO, projektový ateliér s.r.o.
REGIO s.r.o. PROJEKTOVÝ ATELIÉR HRADEC KRÁLOVÉ

Autorský kolektiv: Ing. arch. Jana ŠEJVLOVÁ, Lucie HOSTÁKOVÁ,RNDr. Lukáš ZEMÁNEK, Ph.D., Ing. Zlata Machačová, Pavel KUPKA, Jan HARČARIK

Objednatel:	Obec Kočí	Územní plán vydán	červenec 2008
Měřítko:	1 : 5 000	Změna č.1 vydána	prosinec 2010
		Změna č.2 vydána	září 2012
		Změna č.3 vydána	květen 2018