


ÚZEMNÍ PLÁN KOČÍ

TECHNICKÁ INFRASTRUKTURA

VODOVOD, KANALIZACE

NÁVRH


1 : 5 000

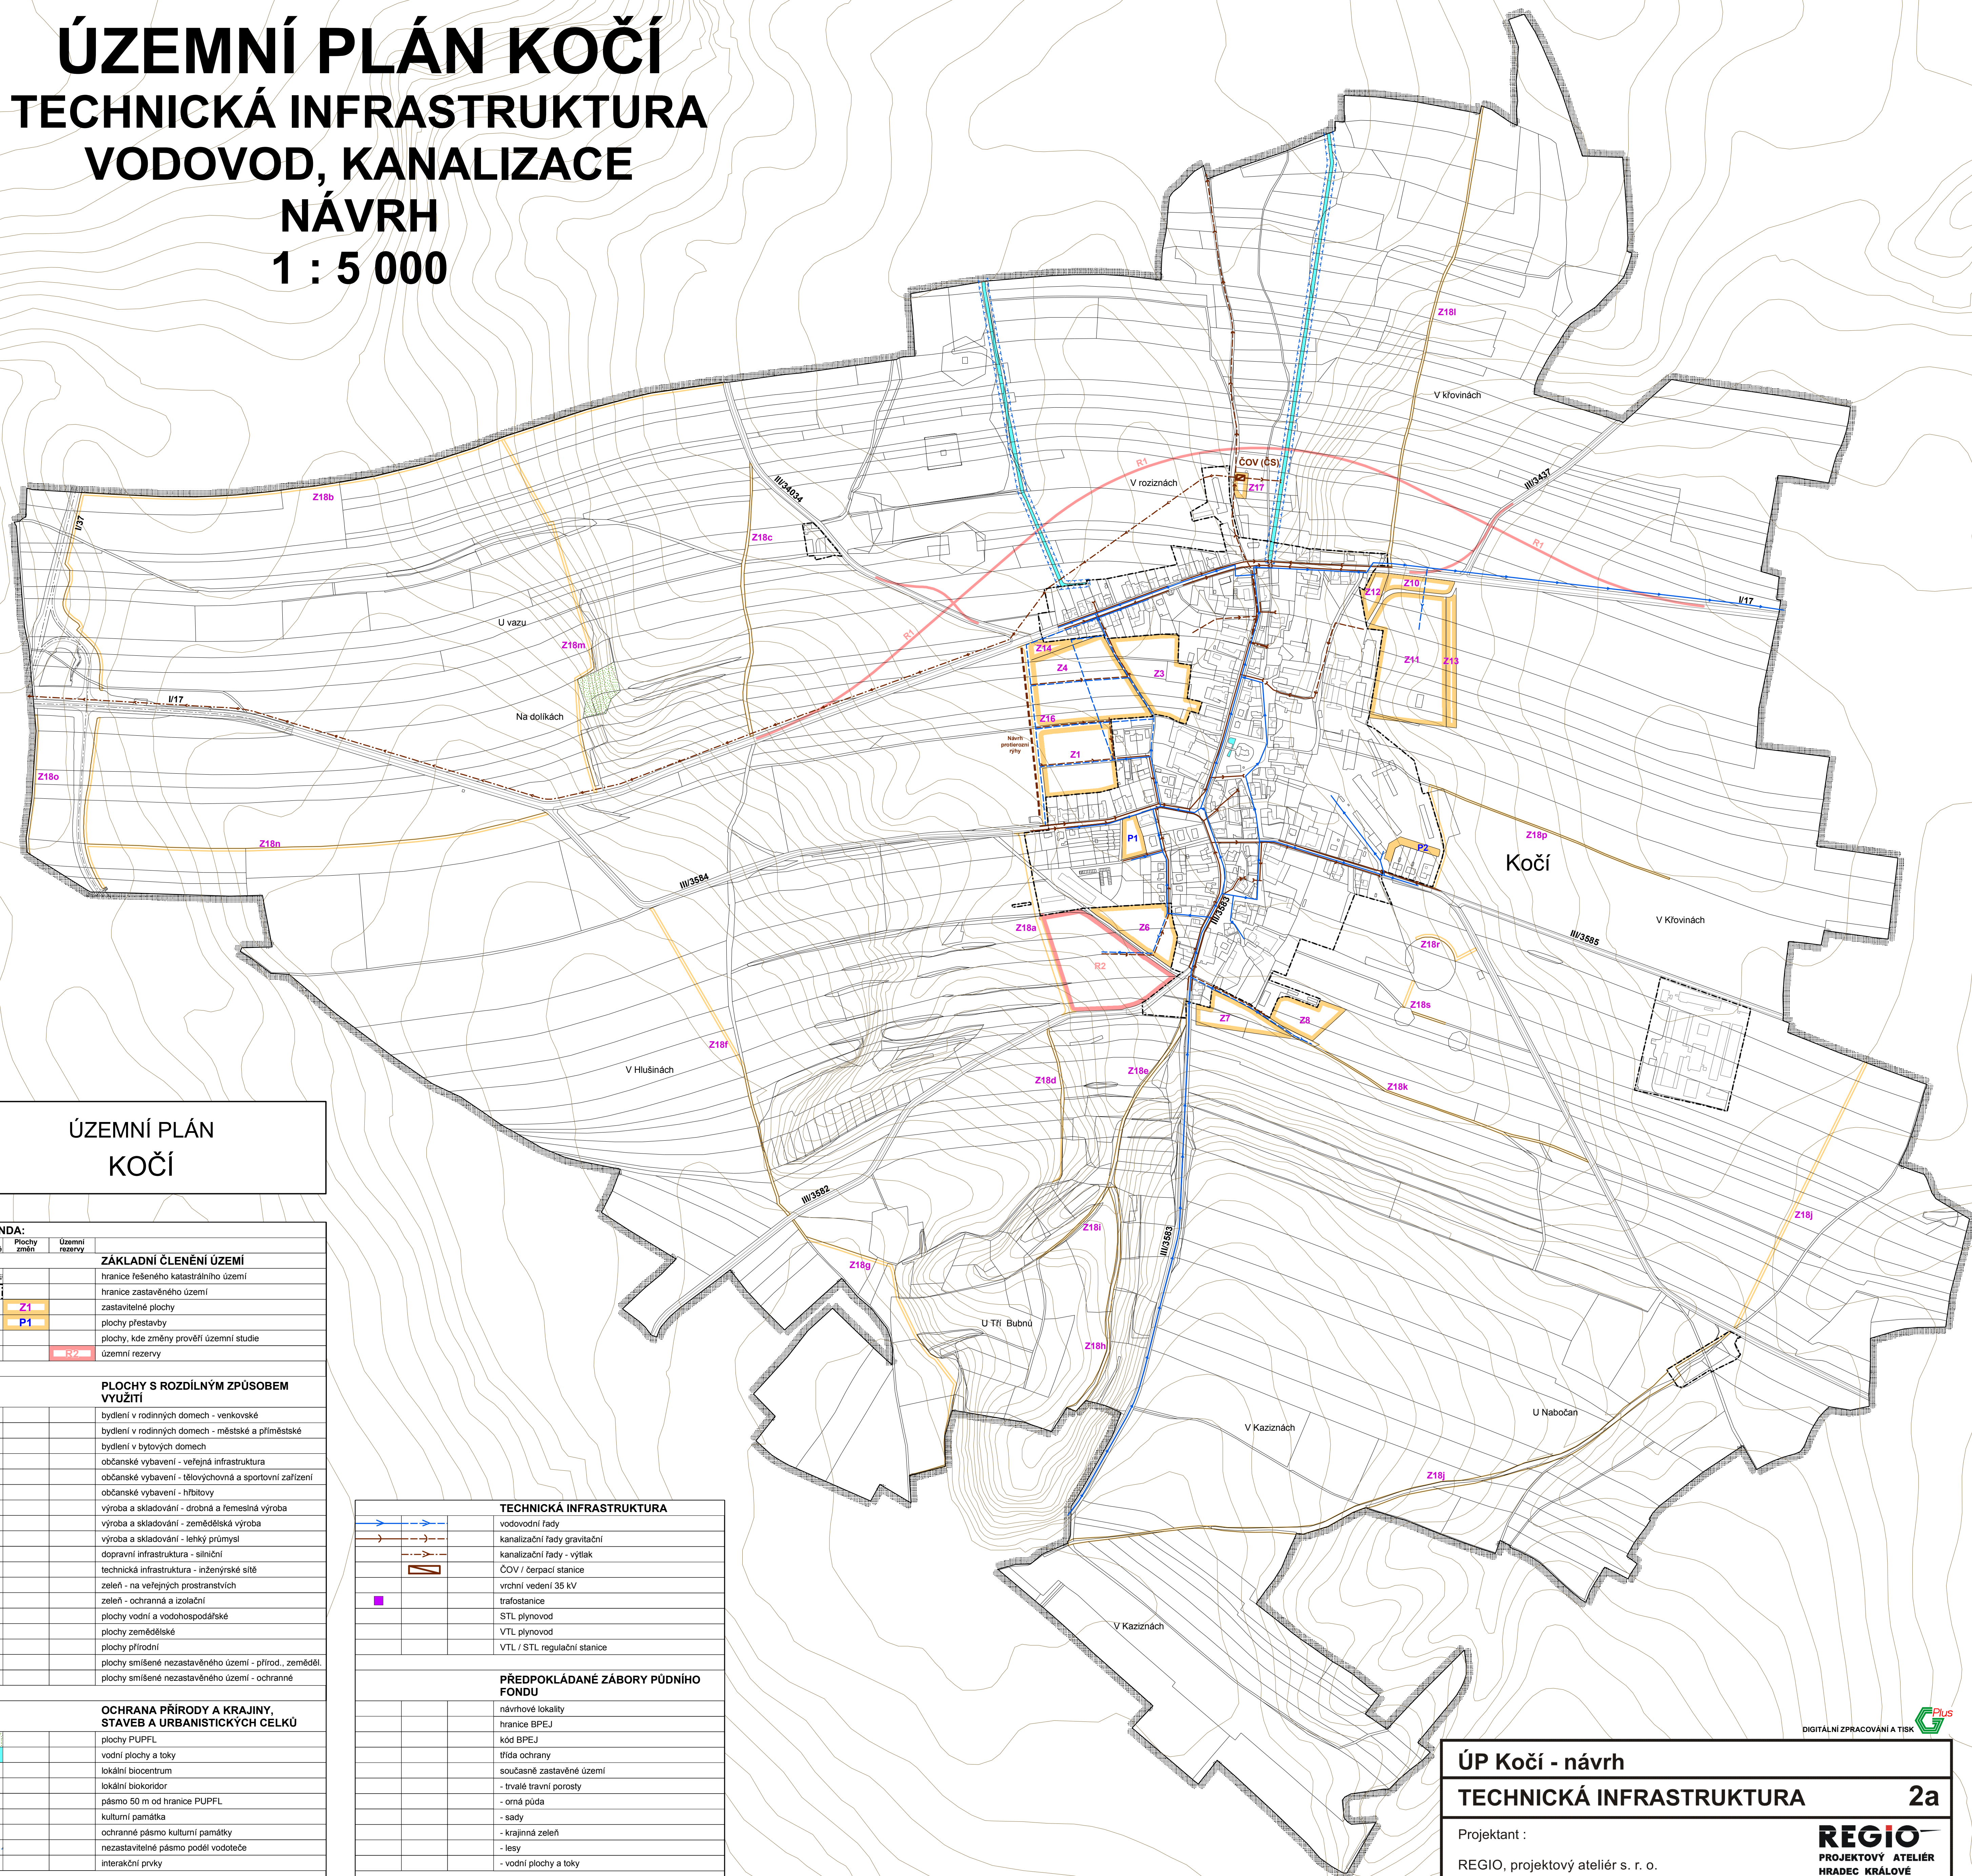

ÚZEMNÍ PLÁN KOČÍ

LEGENDA:		
Plochy stabilizované	Plochy změn	Územní rezervy
ZÁKLADNÍ ČLENĚNÍ ÚZEMÍ		
		hranice řešeného katastrálního území
		hranice zastavěného území
	Z1	zastavitelné plochy
	P1	plochy přestavby
		plochy, kde změny prověří územní studie
		územní rezervy
PLOCHY S ROZDÍLNÝM ZPŮSOBEM VYUŽITÍ		
		bydlení v rodinných domech - venkovské
		bydlení v rodinných domech - městské a příměstské
		bydlení v bytových domech
		občanské vybavení - veřejná infrastruktura
		občanské vybavení - tělocvičnárna a sportovní zařízení
		občanské vybavení - hřbitovy
		výroba a skladování - drobná a řemeslná výroba
		výroba a skladování - zemědělská výroba
		výroba a skladování - lehký průmysl
		dopravní infrastruktura - silniční
		technická infrastruktura - inženýrské sítě
		zeleň - na veřejných prostranstvích
		zeleň - ochranná a izolační
		plochy vodní a vodohospodářské
		plochy zemědělské
		plochy přírodní
		plochy smíšené nezastavěného území - přírod., zeměděl.
		plochy smíšené nezastavěného území - ochranné
OCHRANA PŘÍRODY A KRAJINY, STAVEB A URBANISTICKÝCH CELKŮ		
		plochy PUPFL
		vodní plochy a toky
		lokální biocentrum
		lokální biokoridor
		pásmo 50 m od hranice PUPFL
		kulturní památka
		ochranné pásmo kulturní památky
		nezastavitelné pásmo podél vodoteče
		interakční prvky
OCHRANA SPECIFICKÁ		
		ochranné pásmo dopravní
		ochranné pásmo vrchního vedení el. energie
		bezpečnostní pásmo VTL plynovodu
		limitní hlukové pásmo
		ochranné pásmo vzletových a přistávacích prostor letišť
		pásmo havarijního plánování

			vodovodní řady kanalizační řady gravitační kanalizační řady - výtah ČOV / čerpací stanice vrchní vedení 35 kV trafostanice STL plynovod VTL plynovod VTL / STL regulační stanice
<h3>PŘEDPOKLÁDANÉ ZÁBORY PŮDNIHO FONDU</h3>			
			návrhové lokality hranice BPEJ kód BPEJ třída ochrany současné zastavěné území - trvalé travní porosty - orná půda - sady - krajinná zeleň - lesy - vodní plochy a toky
<h3>VEŘEJNÉ PROSPŠNÉ STAVBY</h3>			
Plochy a koridory s možností vyvlastnění předkupního práva (dle § 170 a § 101 SIZ)			
			kanalizační řady čistírna odpadních vod / čerpací stanice navržené vodovodní řady navržené řady STL plynovodu navržené místní komunikace

ÚP Kočí - návrh		
TECHNICKÁ INFRASTRUKTURA		2a
Projektant :	 REGIO PROJEKTOVÝ ATÉLIÉR HRADEC KRÁLOVÉ	
REGIO, projektový ateliér s. r. o.		
Autorský kolektiv:	Ing. arch. Jana ŠEJVLOVÁ, Lucie HOSTÁKOVÁ, Jakub VIK, Ing. Jan VÍTEK, Ing. Radek MICHLÍK, Ing. Josef HOLUB, Petr SCHEJBAL	
Digitální zpracování :	GPlus s. r. o. Pardubice	ArcMap
Objednatel :	Obec KOČÍ	
Návrh - květen 2007	1 : 5 000	