

# ÚZEMNÍ PLÁN KOČÍ


## TECHNICKÁ INFRASTRUKTURA

### ELEKTORROZVODY, ZÁSOBOVÁNÍ

### PLYNEM

### NÁVRH


### 1 : 5 000

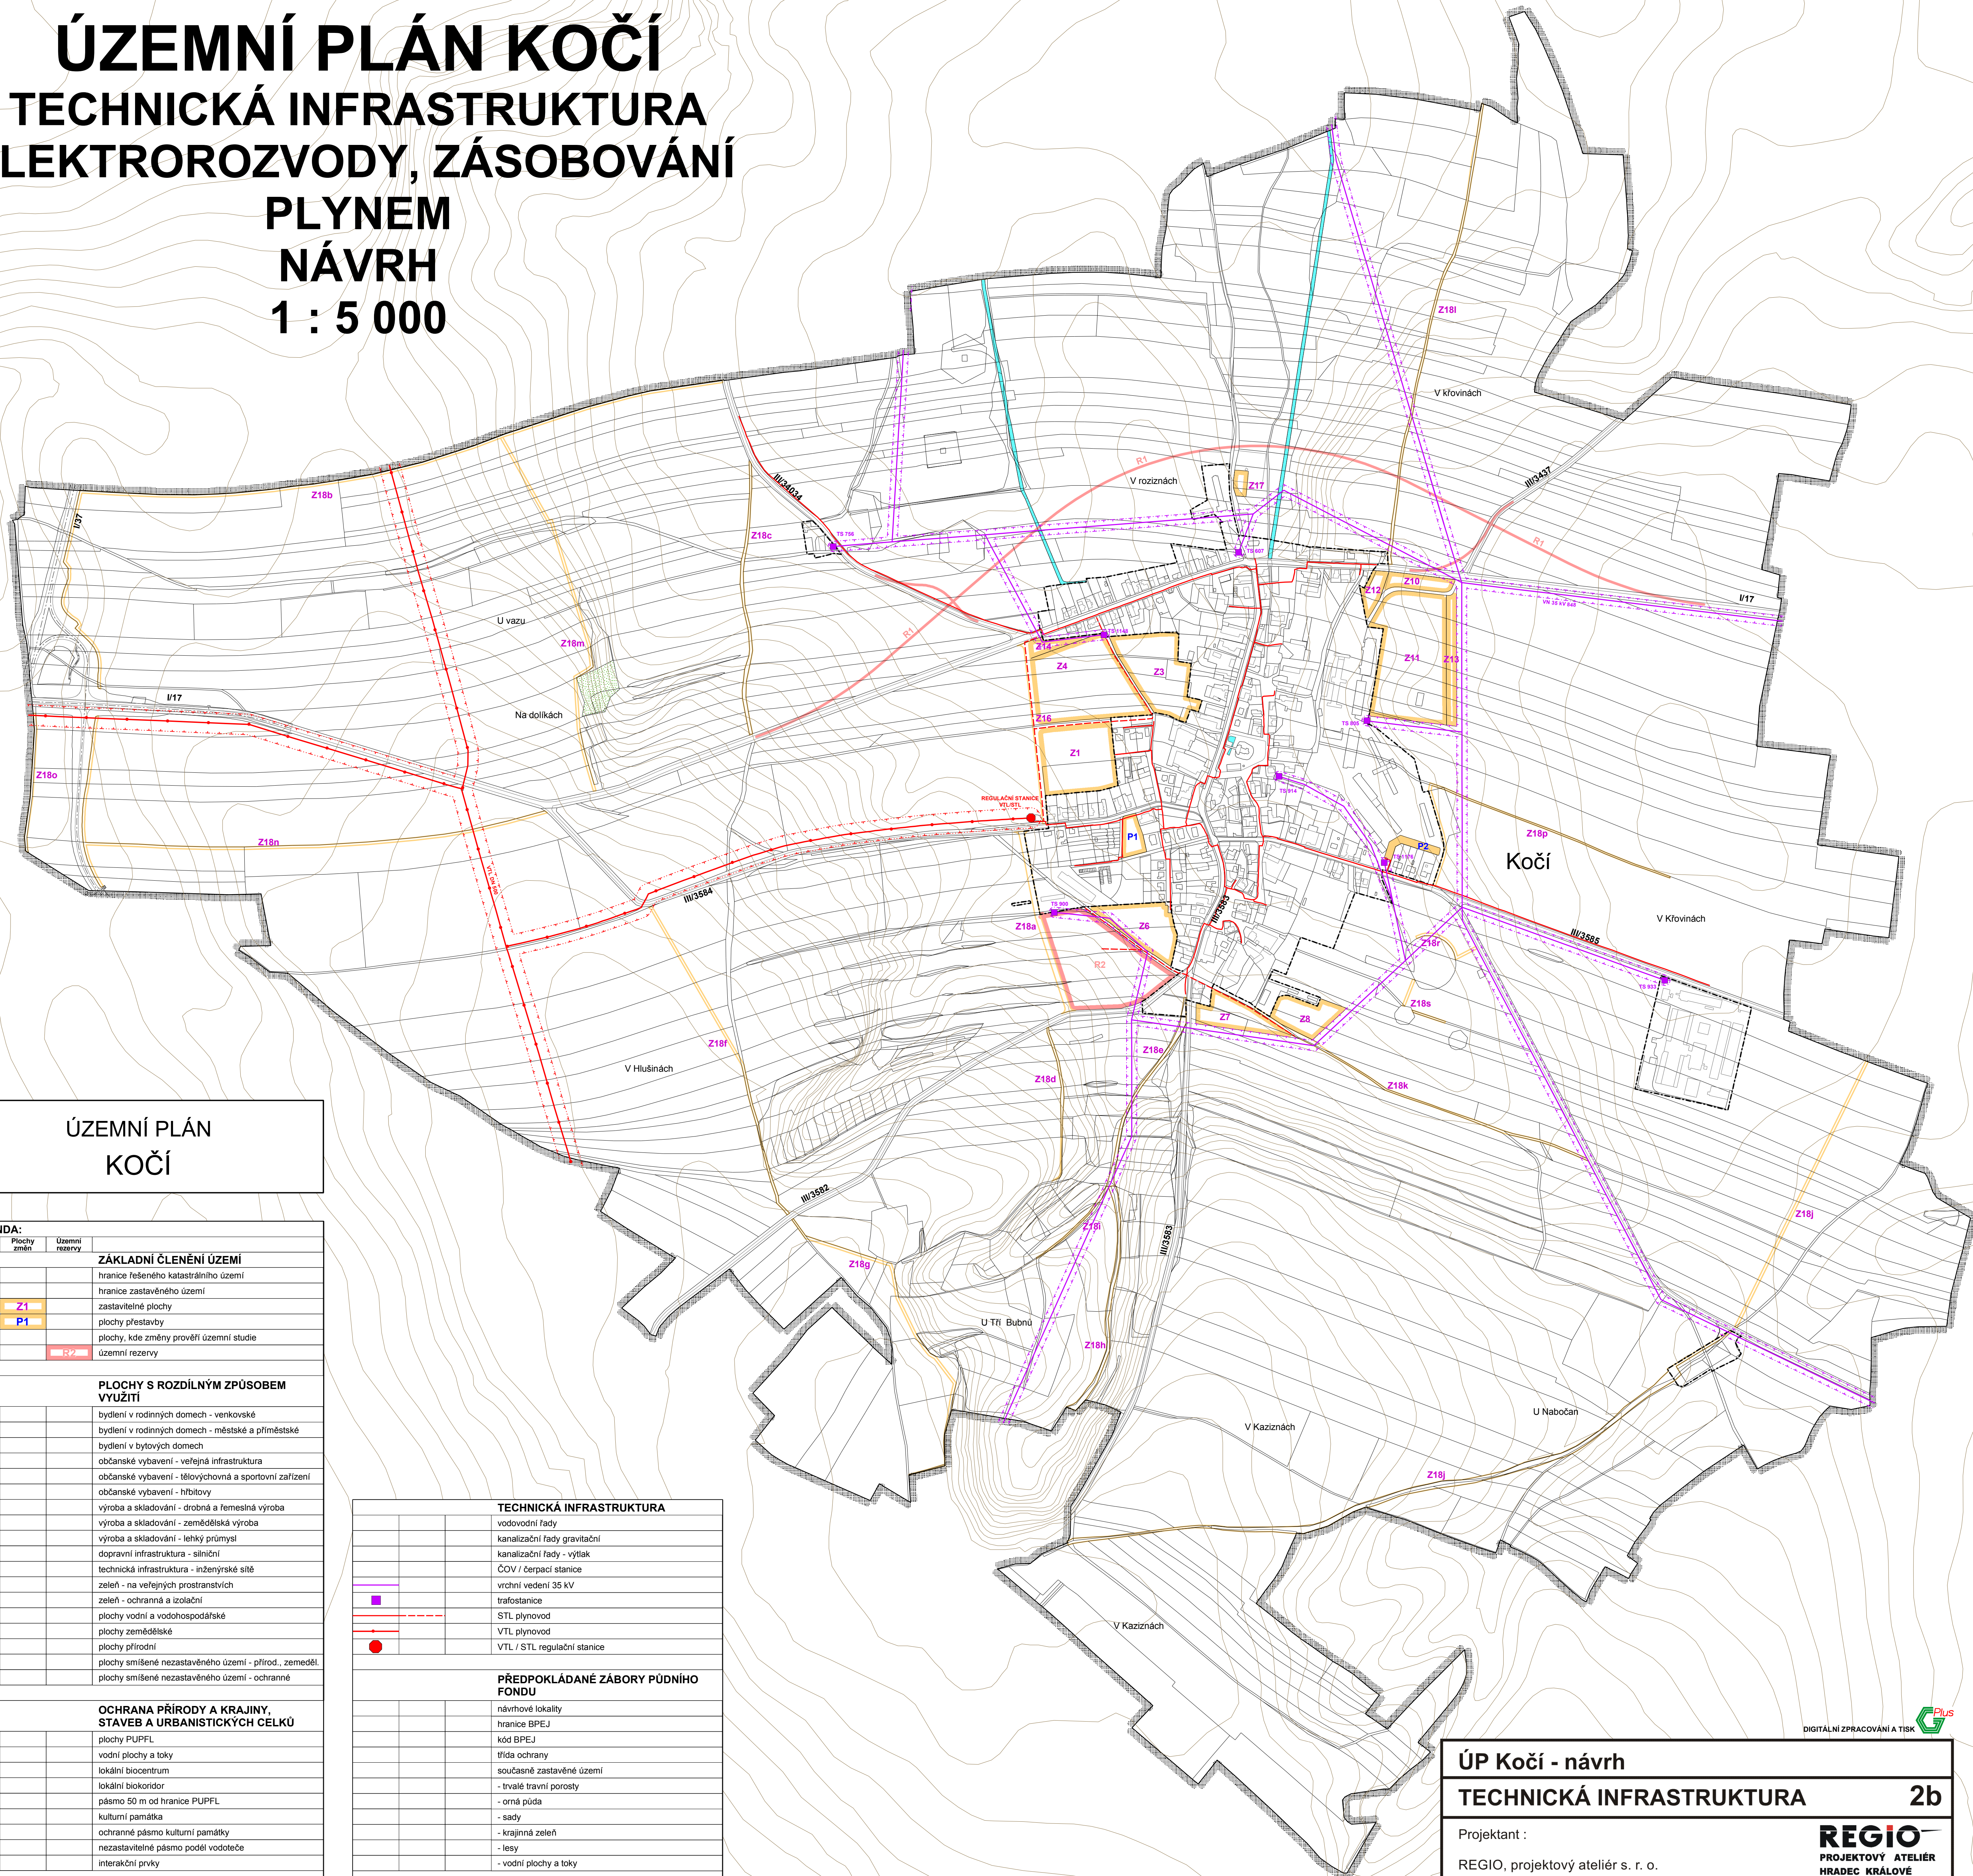

# ÚZEMNÍ PLÁN KOČÍ

LEGENDA:		
Plochy stabilizované	Plochy zmín	Územní rezervy
<b>ZÁKLADNÍ ČLENĚNÍ ÚZEMÍ</b>		
		hranice řešeného katastrálního území
		hranice zastavěného území
		zastavitelné plochy
		plochy přestavby
		plochy, kde změny prověří územní studie
		územní rezervy
<b>PLOCHY S ROZDÍLNÝM ZPŮSOBEM VYUŽITÍ</b>		
		bydlení v rodinných domech - venkovské
		bydlení v rodinných domech - městské a příměstské
		bydlení v bytových domech
		občanské vybavení - veřejná infrastruktura
		občanské vybavení - tělovýchovná a sportovní zařízení
		občanské vybavení - hřbitovy
		výroba a skladování - drobná a řemeslná výroba
		výroba a skladování - zemědělská výroba
		výroba a skladování - lehký průmysl
		dopravní infrastruktura - silniční
		technická infrastruktura - inženýrské sítě
		zeleně - na veřejných prostranstvích
		zeleně - ochranná a izolační
		plochy vodní a vodohospodářské
		plochy zemědělské
		plochy přírodní
		plochy smíšené nezastavěného území - přírod., zemědel.
		plochy smíšené nezastavěného území - ochranné
<b>OCHRANA PŘÍRODY A KRAJINY, STAVEB A URBANISTICKÝCH CELKŮ</b>		
		plochy PUPFL
		vodní plochy a toky
		lokální biocentrum
		lokální biokoridor
		pásmo 50 m od hranice PUPFL
		kulturní památka
		ochranné pásmo kulturní památky
		nezastavitelné pásmo podél vodoteče
		interakční prvky
<b>OCHRANA SPECIFICKÁ</b>		
		ochranné pásmo dopravní
		ochranné pásmo vrchního vedení el. energie
		bezpečnostní pásmo VTL plynovodu
		limitní hlukové pásmo
		ochranné pásmo vzletových a přistávacích prostor letišť
		pásmo havarijního plánování

			<b>TECHNICKÁ INFRASTRUKTURA</b>
			vodovodní řady
			kanalizační řady gravitační
			kanalizační řady - výtah
			ČOV / čerpací stanice
			vrchní vedení 35 kV
			trafostanice
			STL plynovod
			VTL plynovod
			VTL / STL regulační stanice
			<b>PŘEDPOKLÁDANÉ ZÁBORY PŮDNIHO FONDU</b>
			návrhové lokality
			hranice BPEJ
			kód BPEJ
			třída ochrany
			současné zastavěné území
			- trvalé travní porosty
			- orná půda
			- sady
			- krajinná zeleň
			- lesy
			- vodní plochy a toky
			<b>VEŘEJNÉ PROSPĚŠNÉ STAVBY</b>
			Plochy a koridory s možností vyvlastnění i předkupního práva (dle § 170 a § 101 StZ)
			kanalizační řady
			čistírna odpadních vod / čerpací stanice
			navržené vodovodní řady
			navržené řady STL plynovodu
			navržené místní komunikace

ÚP Kočí - návrh		
TECHNICKÁ INFRASTRUKTURA		2b
Projektant :	 <b>REGIO</b> PROJEKTOVÝ ATELIÉR HRADEC KRÁLOVÉ	
REGIO, projektový ateliér s. r. o.		
Autorský kolektiv:	Ing. arch. Jana ŠEJVLOVÁ, Lucie HOSTÁKOVÁ, Jakub VÍK, Ing. Jan VÍTEK, Ing. Radek MICHLIK, Ing. Josef HOLUB, Petr SCHEJBAL	
Digitální zpracování :	GPlus s. r. o. Pardubice	ArcMap
Objednatel :	Obec KOČÍ	
Návrh - květen 2007	1 : 5 000	