


# Změna č. 2 ÚP SVÍDNICE

## HLAVNÍ VÝKRES

### - INŽENÝRSKÉ SÍTĚ

#### VODNÍ HOSPODÁŘSTVÍ

# 1 : 5000

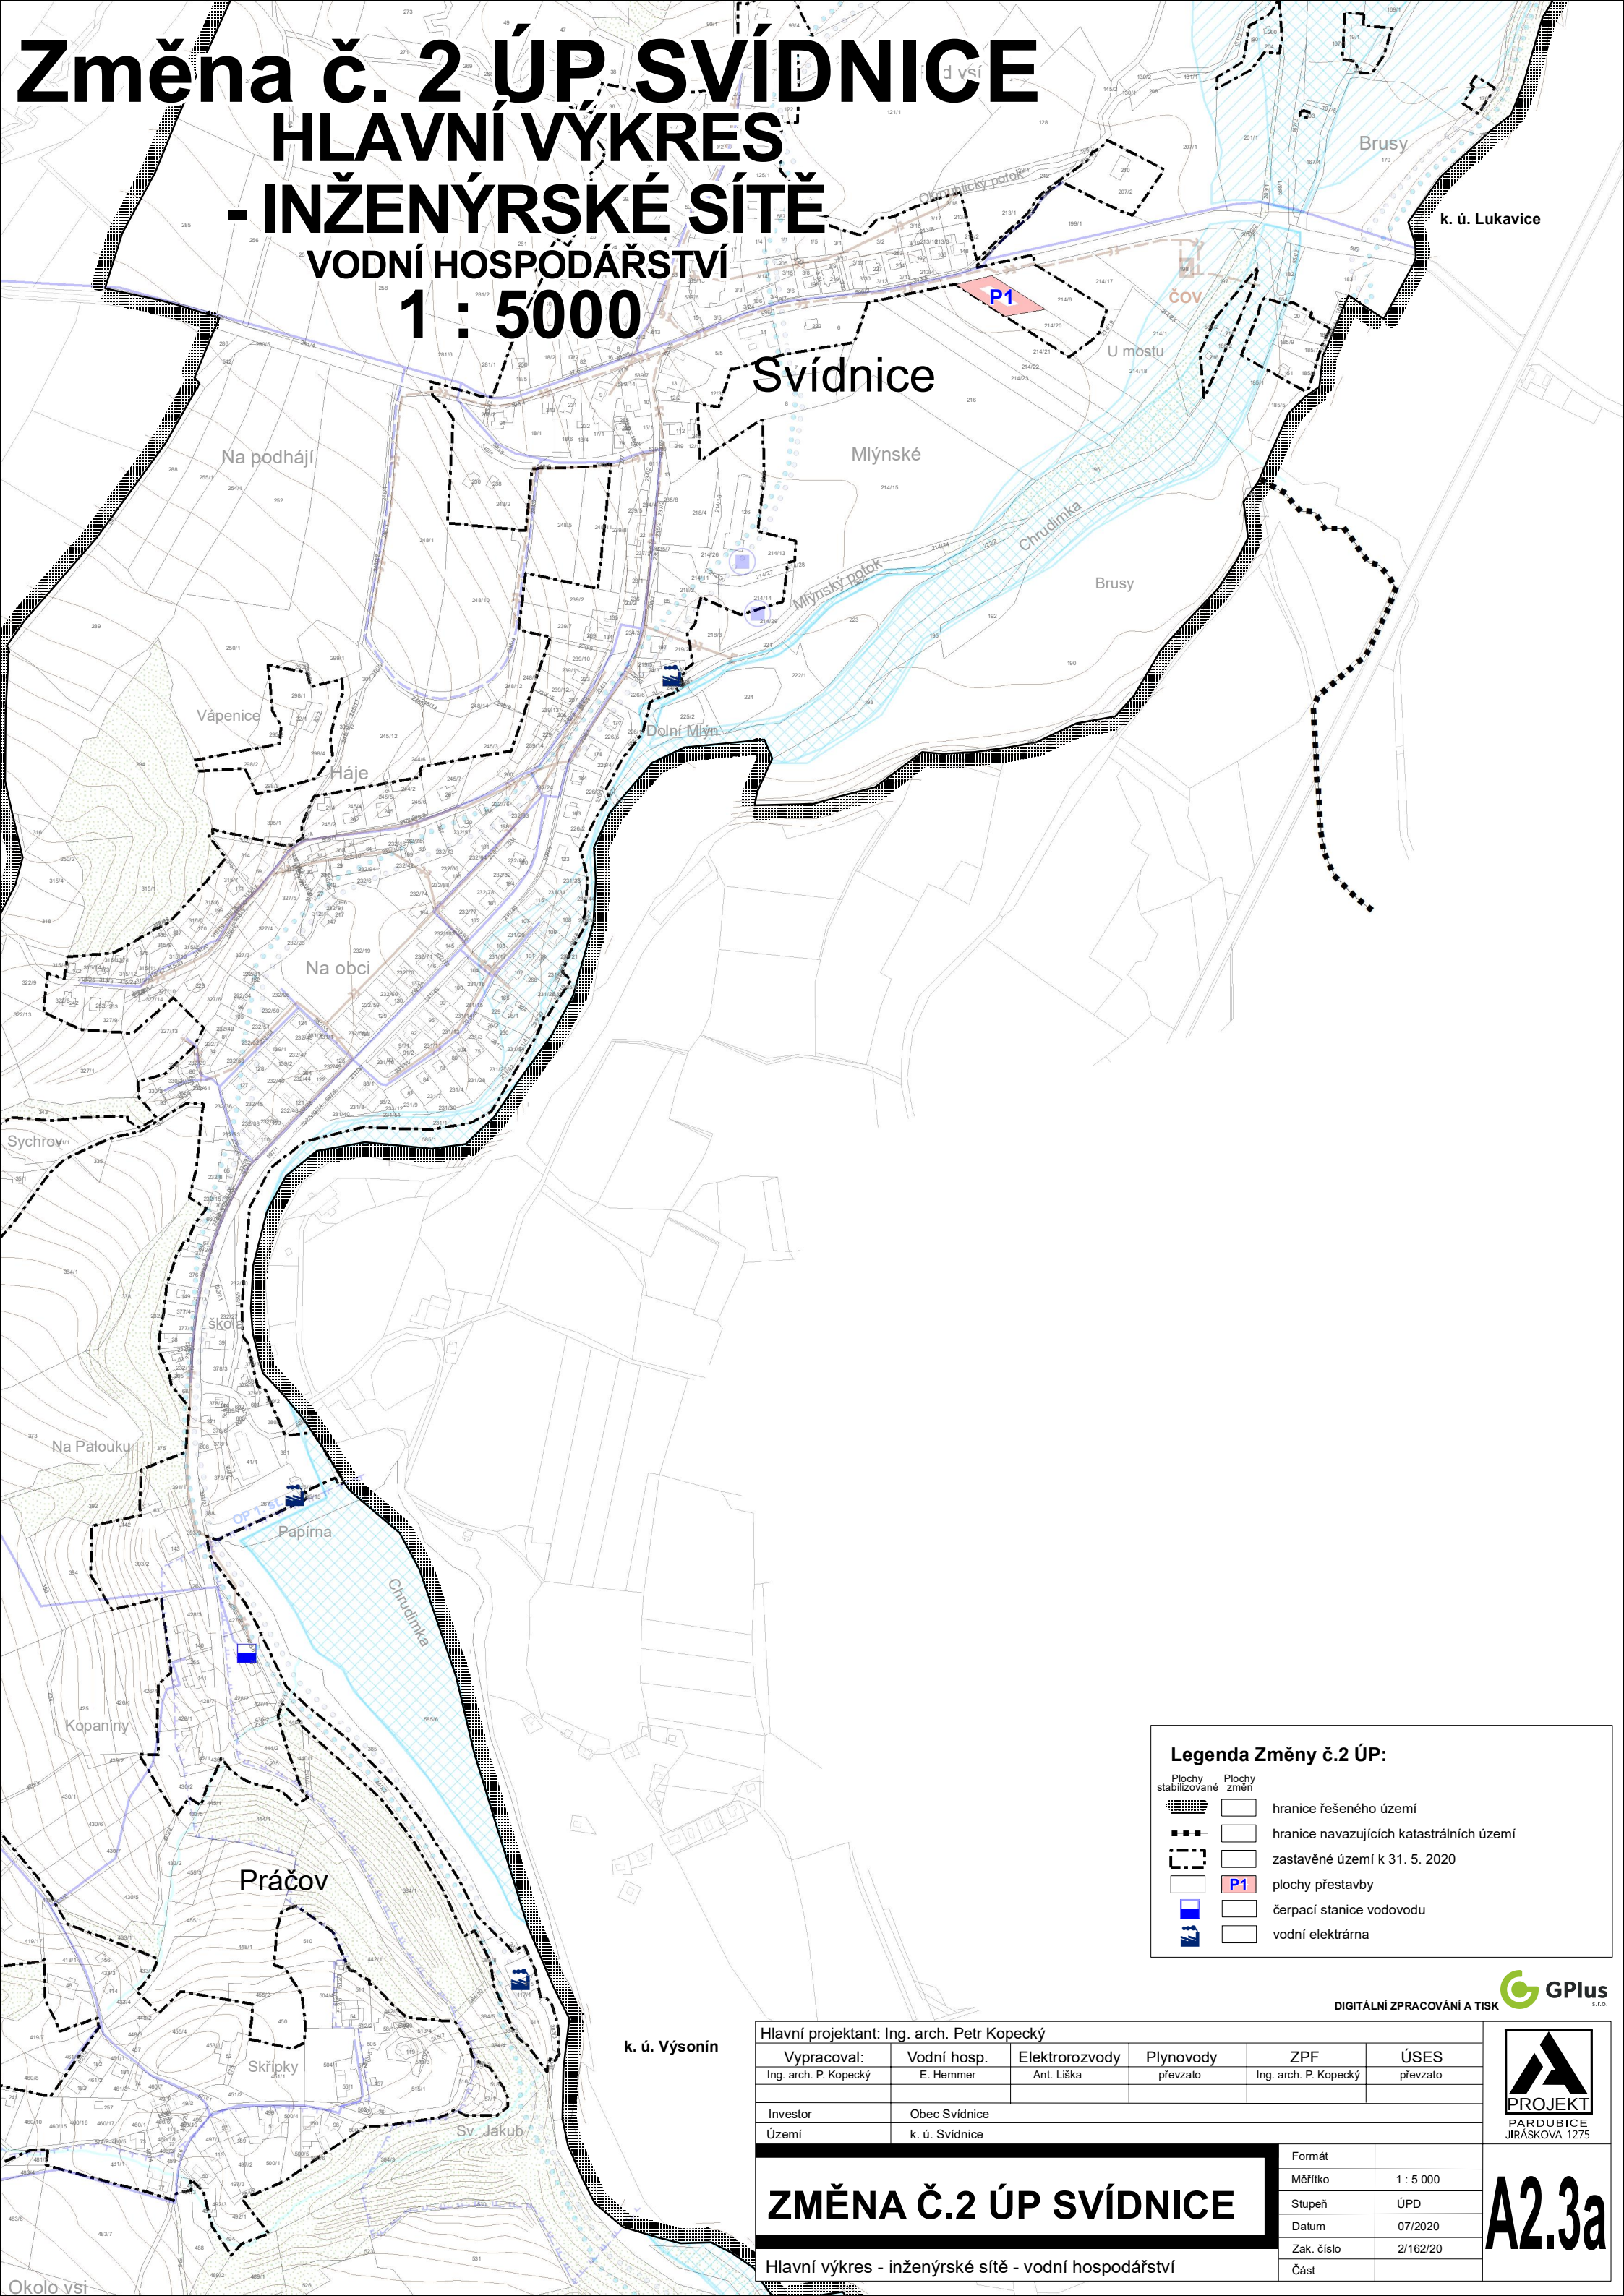

**Legenda Změny č.2 ÚP:**

Plochy stabilizované

Plochy změn

hranice řešeného území

hranice navazujících katastrálních území

zastavěné území k 31. 5. 2020

P1 plochy přestavby

čerpací stanice vodovodu

vodní elektrárna

DIGITÁLNÍ ZPRACOVÁNÍ A TISK  **GPlus**  
s.r.o.

Hlavní projektant: Ing. arch. Petr Kopecký					
Vypracoval:	Vodní hosp.	Elektroinženýring	Plynovody	ZPF	ÚSES
Ing. arch. P. Kopecký	E. Hemmer	Ant. Liška	převzato	Ing. arch. P. Kopecký	převzato
Investor: Obec Svídnice					
Území: k. ú. Svídnice					
<b>ZMĚNA Č.2 ÚP SVÍDNICE</b>				Formát	
				Měřítko	1 : 5 000
				Stupeň	ÚPD
				Datum	07/2020
				Zak. číslo	2/162/20
Hlavní výkres - inženýrské sítě - vodní hospodářství				Část	

**PROJEKT**  
PARDUBICE  
JIRÁSKOVA 1275

**A2.3a**