

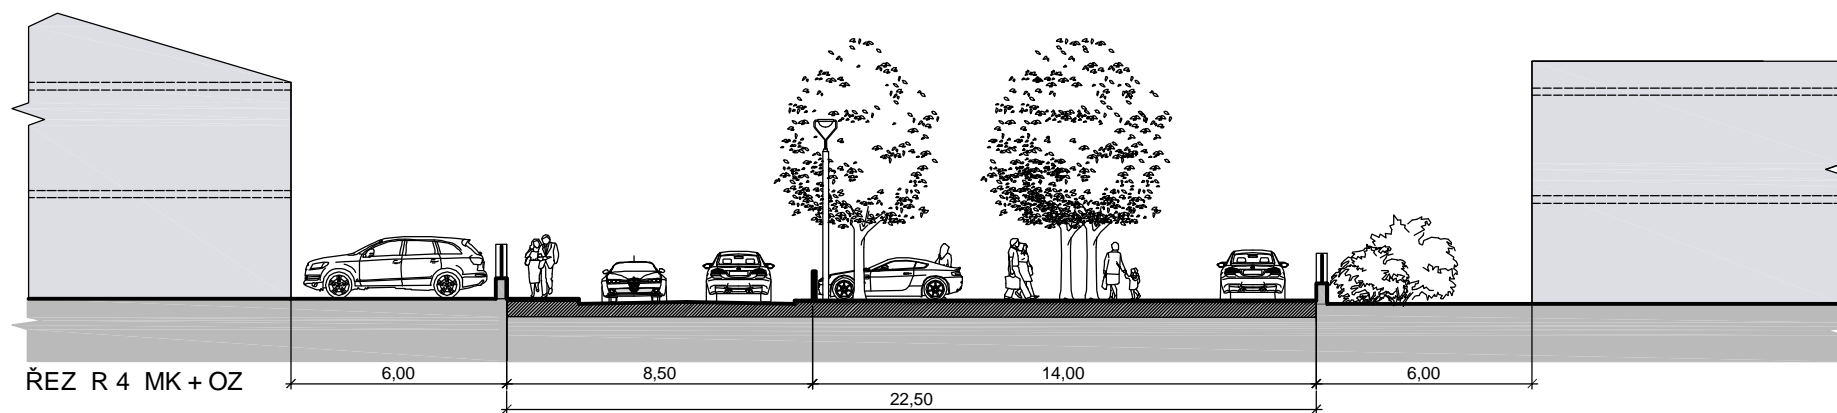
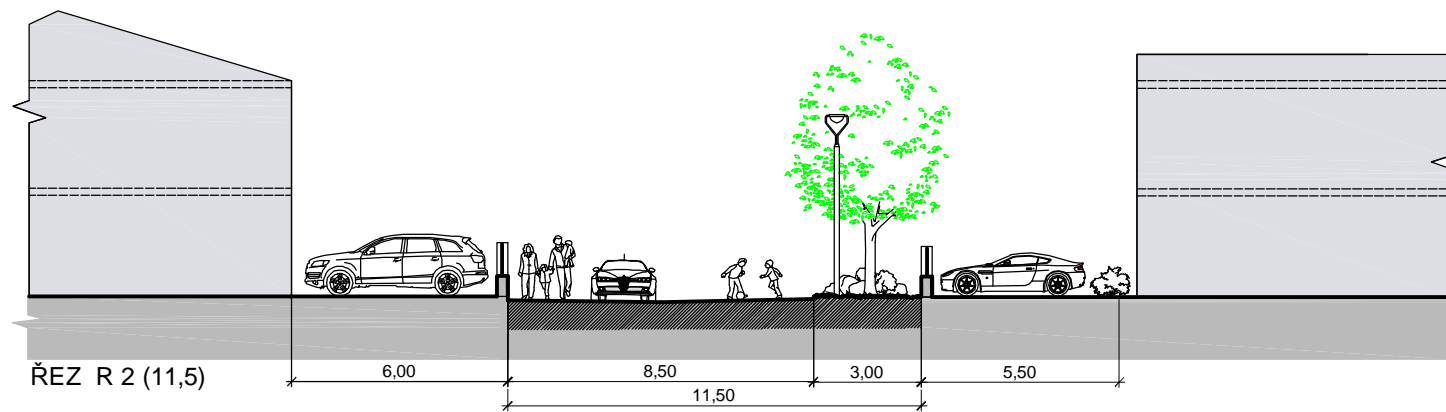
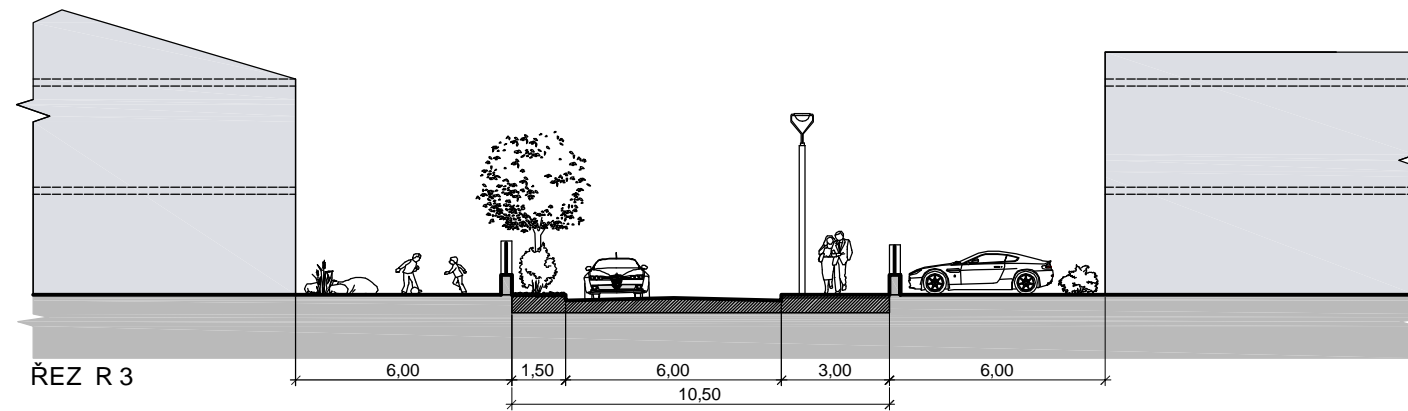
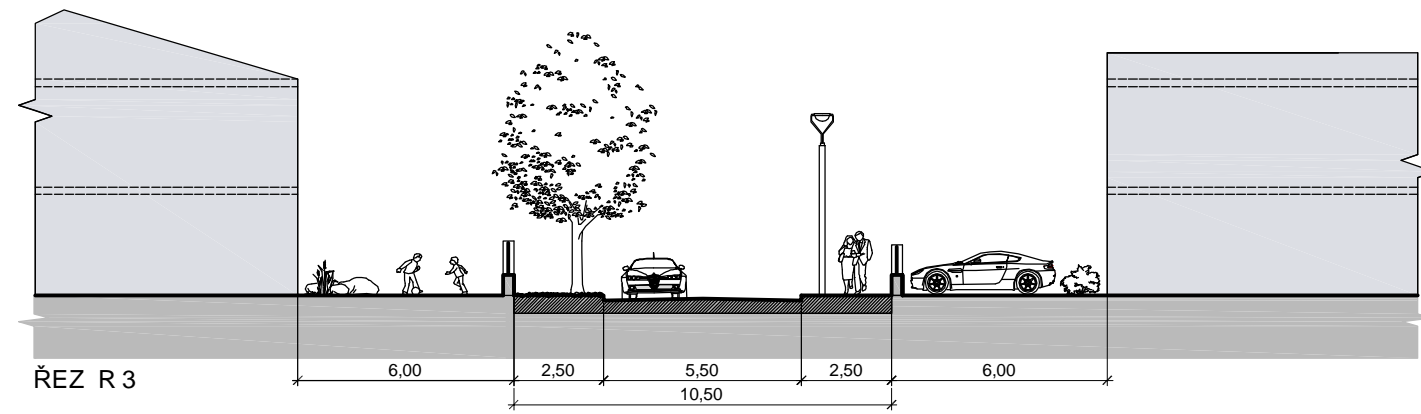
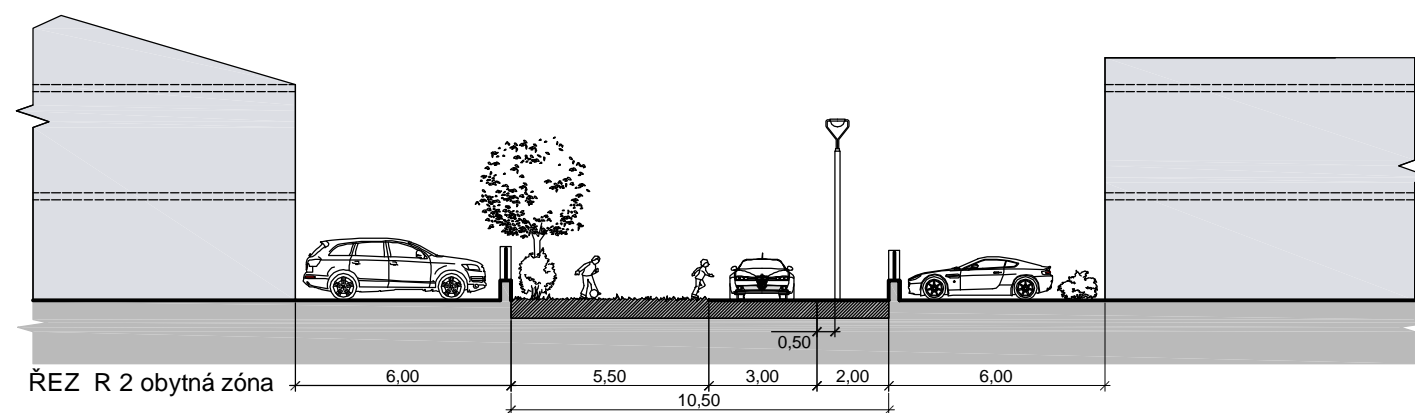
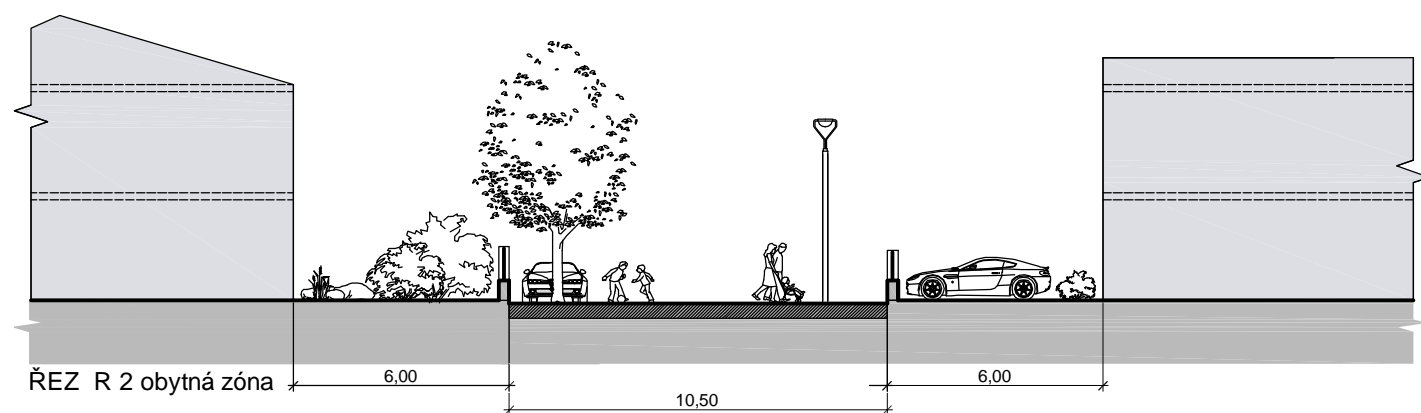
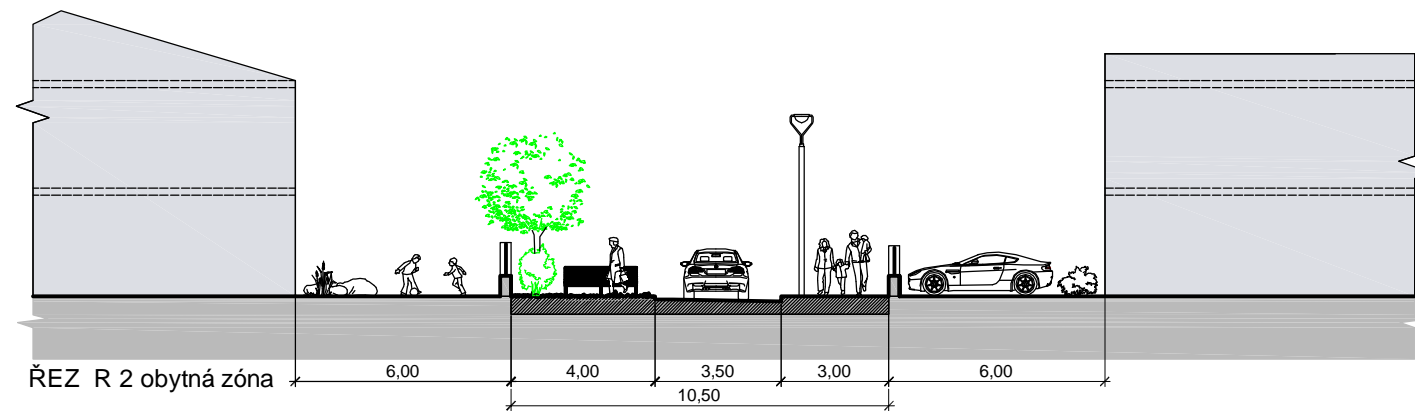
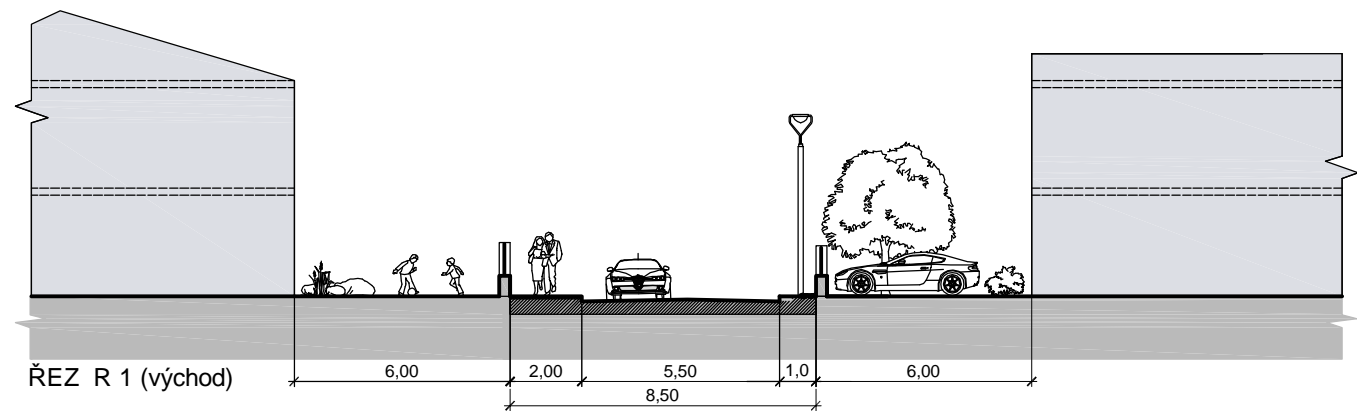


SCHEMA MOŽNÝCH ZPŮSOBŮ PŘÍČNÉHO USPOŘÁDÁNÍ PROSTORŮ MÍSTNÍCH KOMUNIKACÍ V OBYTNÉ ZÓNĚ

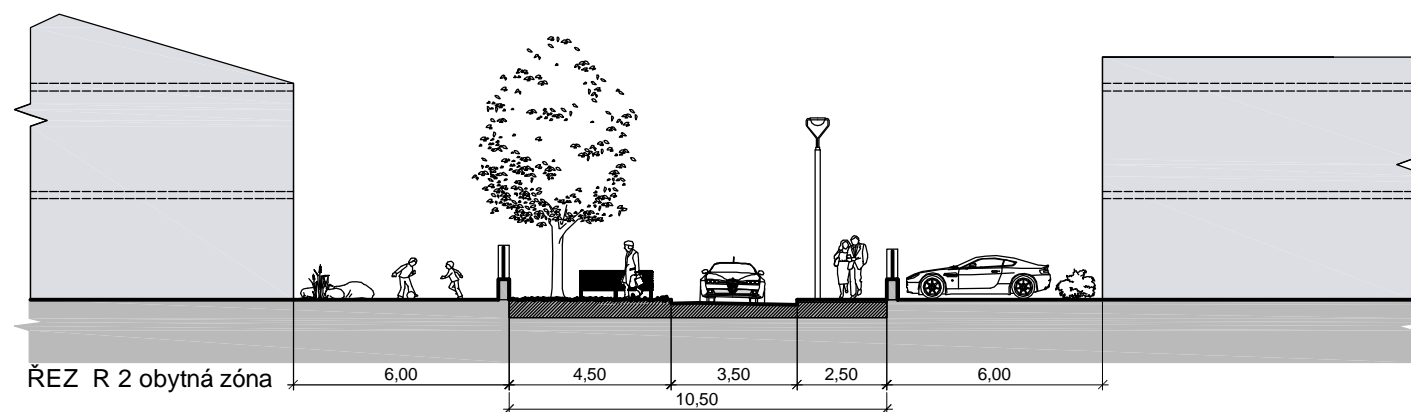

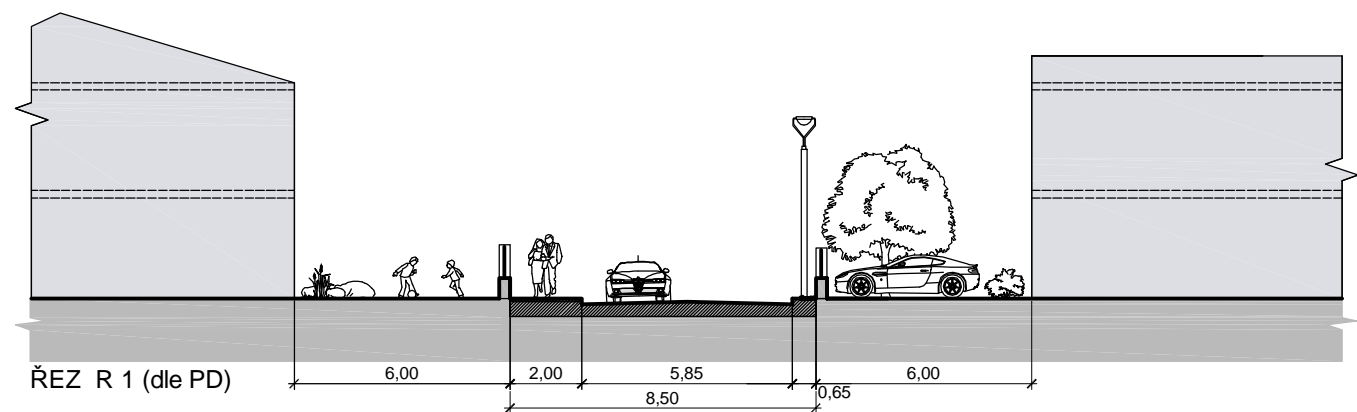

CHARAKTERISTICKÉ ŘEZY 1:200