
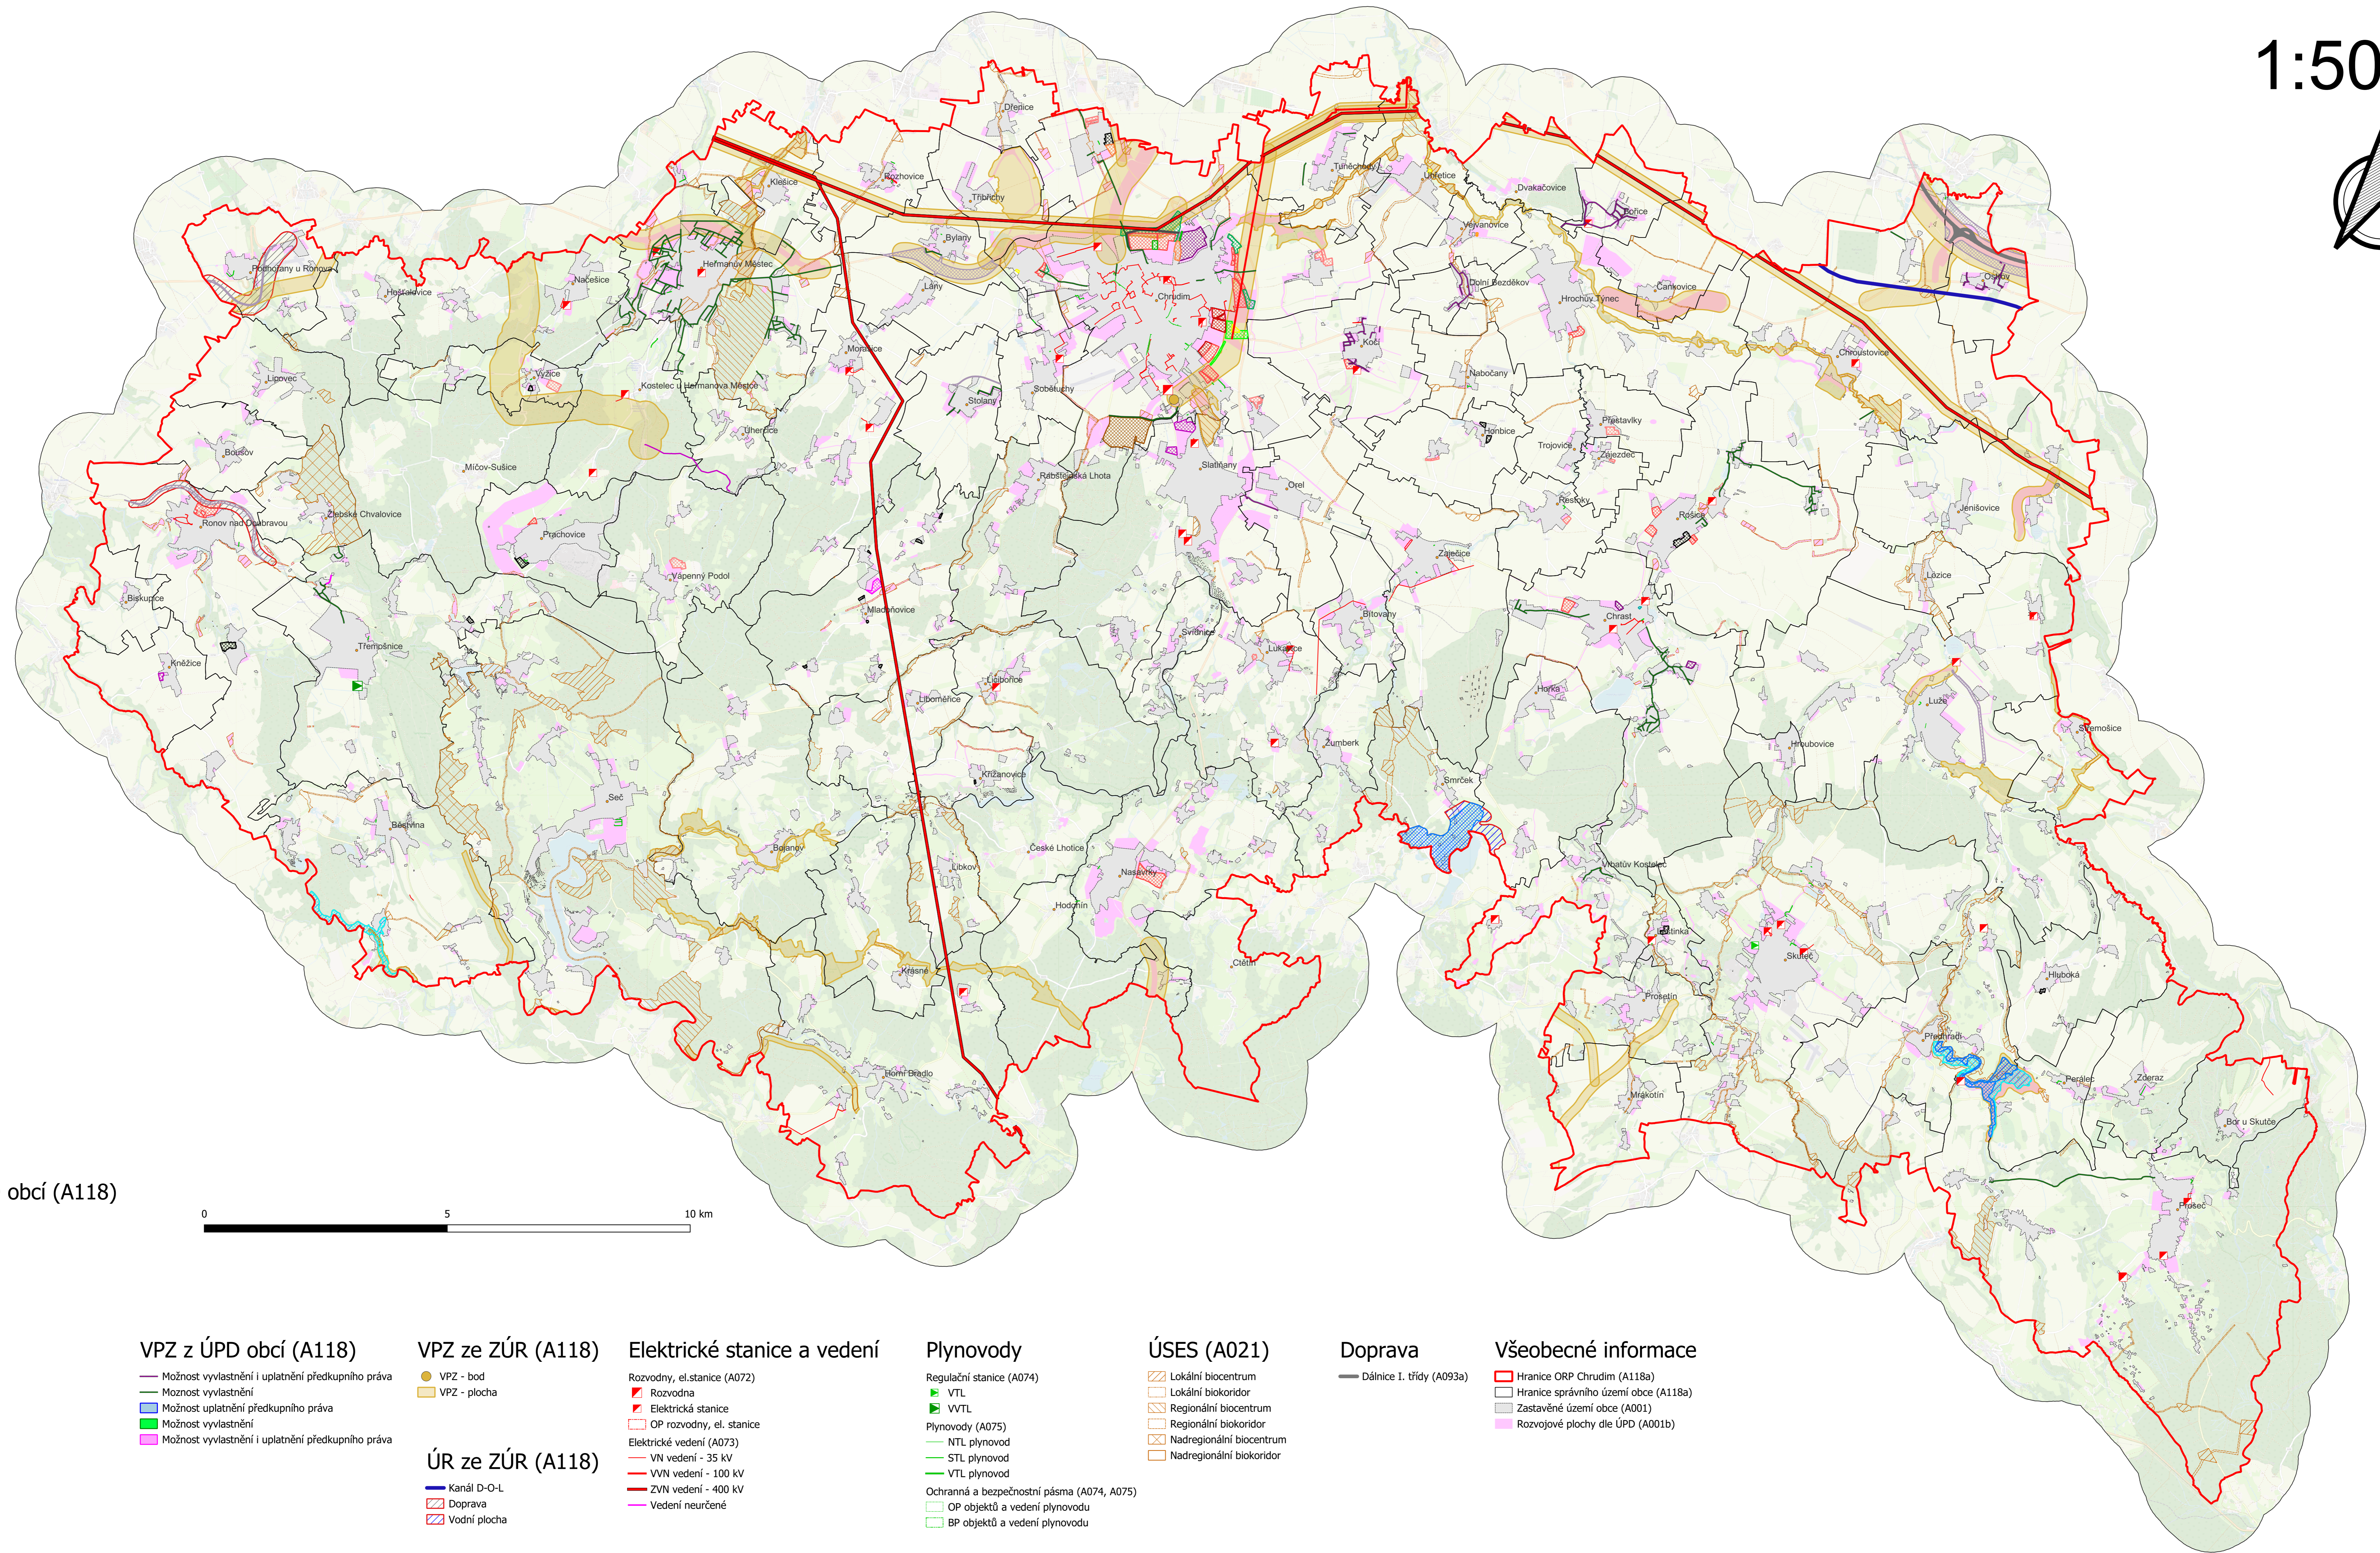


ORP Chrudim - Výkres záměrů na provedení změn v území

Územně analytické podklady - 6. úplná aktualizace, prosinec 2024

1:50 000

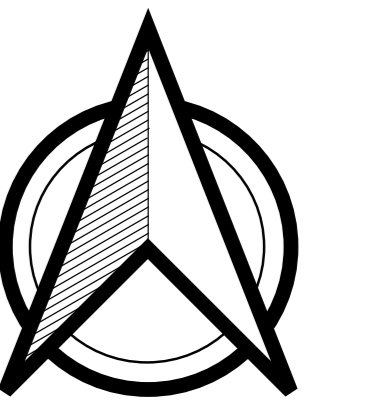

ÚR z ÚPD obcí (A118)

- BH
- BI
- BV
- DS
- OH
- OK
- OS
- OV
- OX
- SV
- TI
- TU
- VL
- VS
- VZ
- W
- WU
- ZO
- ZS
- ZZ



VPZ z ÚPD obcí (A118)

- Možnost vyvlastnění i uplatnění předkupního práva
- Možnost vyvlastnění
- Možnost uplatnění předkupního práva
- Možnost vyvlastnění

VPZ ze ZÚR (A118)

- VPZ - bod
- VPZ - plocha

ÚR ze ZÚR (A118)

- Kanál D-O-L
- Doprava
- Vodní plocha

Elektrické stanice a vedení

- Rozvodny, el. stanice (A072)
- Rozvodna
- Elektrická stanice
- OP rozvodny, el. stanice
- Elektrické vedení (A073)
- VN vedení - 35 kV
- VVN vedení - 100 kV
- ZVN vedení - 400 kV
- Vedení neurčené

Plynovody

- Regulační stanice (A074)
- VTL
- VVTL
- Plynovody (A075)
- NTL plynovod
- STL plynovod
- VTL plynovod
- Ochranná a bezpečnostní pásma (A074, A075)
- OP objektů a vedení plynovodu
- BP objektů a vedení plynovodu

ÚSES (A021)

- Lokální biocentrum
- Lokální biokoridor
- Regionální biocentrum
- Regionální biokoridor
- Nadregionální biocentrum
- Nadregionální biokoridor

Doprava

- Dálnice I. třídy (A093a)

Všeobecné informace

- Hranice ORP Chrudim (A118a)
- Hranice správního území obce (A118a)
- Zastavěné území obce (A001)
- Rozvojové plochy dle ÚPD (A001b)